



FLS. Nº \_\_\_\_\_

PROC. 037/2021

ASSIN. \_\_\_\_\_

**ESTADO DO MARANHÃO**  
**PREFEITURA MUNICIPAL DE SERRANO DO MARANHÃO**  
**COMISSÃO PERMANENTE DE LICITAÇÃO**

**CONVITE Nº 04/2021**

**EDITAL**

A prefeitura municipal de Serrano do Maranhão, através da Comissão Permanente de Licitação, designados pela Portaria nº 035/2021 de 01/02/2020, publicada no Diário oficial do Município, torna público para conhecimento dos **interessados** que na data 10/06/2021, horário 15:00hs, na sede da Prefeitura Municipal de Serrano do Maranhão, localizada na Av das Palmeiras, SN, Centro, Serrano do Maranhão, fará realizar licitação na modalidade **Carta Convite, do tipo Menor Preço Global, para execução indireta por empreitada por preço unitário**, para Contratação de empresa especializada para **RECUPERAÇÃO DE PONTE DE MADEIRA NO POVOADO MOCAL - SERRANO DO MARANHÃO**, conforme as condições estabelecidas neste edital e seus anexos. O procedimento licitatório observará as disposições da Lei Federal 8.666/93. O Edital estará disponível na sede da Prefeitura Municipal, mediante recibo de retirada de edital e o recolhimento do valor de R\$ 50,00 referente aos custos de reprodução, podendo ser solicitado ao email [cpl.serranodomaranhao@gmail.com](mailto:cpl.serranodomaranhao@gmail.com). Os pedidos de esclarecimento e impugnações deverão ser encaminhados ao Presidente da Comissão Permanente de Licitação.

**1. OBJETO DA LICITAÇÃO**

1. **Contratação de empresa especializada para RECUPERAÇÃO DE PONTE DE MADEIRA NO POVOADO MOCAL - SERRANO DO MARANHÃO**, conforme escopo dos serviços e valores constantes do **ANEXO I**, deste Edital.

1.2. O valor máximo para a contratação dos serviços objeto desta licitação é de R\$ 54.028,48 (cinquenta e quatro mil e vinte e oito reais e quarenta e oito centavos).

**2. CONDIÇÃO DE PARTICIPAÇÃO**

2.1. Somente poderá participar desta licitação pessoa jurídica de natureza jurídica compatível com o objeto licitado, regularmente constituída, que tenha adquirido o Convite, atendam todas as exigências deste Convite, inclusive quanto à documentação constante deste instrumento e seus Anexos, aceite expressamente todas as condições constantes do Convite, seja para a participação, habilitação, classificação e eventual contratação e que, para a abertura dos envelopes de documentação:

2.1.1. Não esteja suspensa ou impedida de licitar ou contratar com a Administração Pública, ou tenha sido declarada inidônea para licitar ou contratar com esta;

2.1.2. Não esteja reunida em consórcio, exceto compostos em sua totalidade ou parcialmente por MEI, ME ou EPP, respeitado o disposto no art. 33 da Lei Federal nº 8.666 de 21/06/1993;

2.1.3. A observância das vedações previstas neste item é de inteira responsabilidade da licitante. A ocultação de fato impeditivo de participação neste CONVITE sujeita a licitante às penalidades cabíveis, inclusive a perda de seu direito de participar da licitação ou até mesmo



**ESTADO DO MARANHÃO**  
**PREFEITURA MUNICIPAL DE SERRANO DO MARANHÃO**  
**COMISSÃO PERMANENTE DE LICITAÇÃO**

ter rescindido o contrato, caso vencedora do certame e se apure, posteriormente, causa impeditiva de sua participação;

2.2. As empresas que desejarem participar deste Convite deverão no dia, hora e local estabelecido neste Convite, entregar à Comissão de Licitação os envelopes separados e lacrados, respectivamente, da "DOCUMENTAÇÃO DE HABILITAÇÃO" e da "PROPOSTA DE PREÇO" contendo na parte externa o nº do Convite, nome da empresa, local, data e hora da realização do certame. Declarada a abertura da sessão pelo Presidente, não mais serão admitidos novos proponentes.

2.3. Cópia deste instrumento convocatório estará disponível na sede da Prefeitura Municipal de Serrano do Maranhão, no horário de expediente para consulta e obtenção mediante o recolhimento da importância de R\$ 50,00 referente aos custos de reprodução do Edital e seus anexos.

2.4. As empresas não convidadas, interessadas em participar da licitação, deverão formular a manifestação de interesse até 24 (vinte e quatro) horas antes da data prevista para entrega dos envelopes, que deverá ser feita por meio de requerimento, entregue no Setor de Licitação situado na Av das Palmeiras, SN, Centro, Serrano do Maranhão, dirigido a Comissão Permanente de licitação, sob pena de desqualificação.

2.5. A Comissão Permanente de Licitação não se responsabilizará por requerimento endereçados via postal ou por outra forma, entregues em local diverso ao constante do item 2.4 deste Convite e que, por isso, não cheguem na data e horário previstos.

2.6. Não poderão participar as empresas que se encontrem sob falência, recuperação judicial ou extrajudicial, concordata, concurso de credores, dissolução, liquidação, empresas estrangeiras que não funcionem no País, nem aqueles que tenham sido declarados inidôneos para licitar ou contratar com a Administração Pública ou punidos com suspensão do direito de licitar e contratar pelo Município de Serrano do Maranhão/MA.

2.7. Os atos públicos poderão ser presenciados por qualquer pessoa, porém, só terão direito de usar a palavra, rubricar documentos, desistir e interpor recursos, fazer registros em ata ou firmá-la, os representantes de licitantes que apresentem documento de identificação e estejam devidamente credenciados, conforme modelo do documento que compõe o Anexo III deste instrumento, ou, ainda, por instrumento público de procuração.

2.8. Apresentar junto com o credenciamento declaração demonstrando que cumpre os requisitos e que não possui nenhum impedimento para ser Microempresa e Empresa de Pequeno Porte, conforme dispõe o art. 3º e incisos do §4º e 42º a 49º da Lei Complementar 123/06 de 14/12/2006, conforme modelo sugerido no Anexo V – Modelo de Declaração Para Microempresa (ME) e Empresa de Pequeno Porte(EPP).

2.9.1. O licitante que apresentar declaração falsa responderá por seus atos, cível, administrativa e penalmente.

2.9.2. Caso não utilizada a faculdade prevista no subitem 4.5, será considerado que o licitante optou por renunciar aos benefícios previstos.



**ESTADO DO MARANHÃO**  
**PREFEITURA MUNICIPAL DE SERRANO DO MARANHÃO**  
**COMISSÃO PERMANENTE DE LICITAÇÃO**

2.10. As empresas licitantes poderão ser representadas no certame por seu sócio, proprietário ou dirigente, desde que apresente o original ou cópia autenticada do Estatuto ou Contrato Social atualizado da empresa ou Registro Comercial, no caso de empresa individual, acompanhado de documento de identidade.

2.11. A representação também poderá ser feita por procurador munido de instrumento público ou particular ou por Carta de Credenciamento, conforme modelo do Anexo III, comprovando a outorga de poderes necessários para a prática de todos os atos inerentes ao procedimento licitatório, juntamente com o documento de identidade do credenciado ou procurador e documento que comprove a representação legal do outorgante.

2.12. Serão admitidas fotocópias sem autenticação cartorial, desde que os respectivos originais sejam apresentados à Comissão Permanente de Licitação para autenticação.

2.13. O documento credencial deverá ser apresentado à Comissão Permanente de Licitação no início dos trabalhos, isto é, antes da abertura dos envelopes Documentação de Habilitação, sendo permitido que cada credenciado represente apenas um licitante.

2.14. A não apresentação do credenciamento não inabilitará a licitante, mas impedirá a pessoa presente de se manifestar e responder em nome da empresa.

2.15. O credenciamento do licitante ou de seu representante legal junto à Comissão Permanente de Licitação implica a presunção de sua capacidade e responsabilidade legal pelos atos praticados.

2.16. A procuração ou credencial, com firma reconhecida por cartório competente, ou procuração por instrumento público, através da qual lhe sejam atribuídos poderes para apresentar proposta, praticar todos os atos em direito admitidos e pertinentes ao certame, em nome do licitante, deverá ser apresentada ANEXO AOS ENVELOPES 01 (um) e 02 (dois), no momento da entrega dos envelopes conforme horário especificado neste instrumento, antes da abertura do envelope contendo a documentação.

2.17. Os documentos poderão ser apresentados no original, ou por qualquer processo de cópia reprográfica autenticada por tabelião por força de Lei ou a publicação em órgão da imprensa oficial na forma da lei.

2.18. As autenticações somente serão feitas pela Comissão Permanente de Licitação mediante cotejo da cópia com o original.

2.19. No momento do credenciamento, o representante da empresa deverá apresentar o respectivo ato constitutivo e todas as alterações, ou da consolidação respectiva, juntamente com a carteira de identidade ou outro documento legal que o credencie.

2.20. O sócio, proprietário ou dirigente da empresa licitante deverá apresentar carteira de identidade ou documento legal equivalente e cópia do respectivo ato constitutivo devidamente atualizado.

2.21. Caso o representante legal da empresa apresente os documentos mencionados nos itens 2.18 e 2.19 no momento do credenciamento, não será necessário juntá-los no envelope de



**ESTADO DO MARANHÃO**  
**PREFEITURA MUNICIPAL DE SERRANO DO MARANHÃO**  
**COMISSÃO PERMANENTE DE LICITAÇÃO**

habilitação.

2.22. Nenhum documento será aceito se enviado por cópia em papel de fax, disquete ou qualquer outro meio que não seja o previsto neste instrumento.

2.23. A participação na Licitação implica na aceitação integral e irrevogável dos termos deste ato convocatório, seus anexos e instrumentos, bem como a observância dos regulamentos, normas e disposições legais pertinentes.

### **3. CONDIÇÕES GERAIS SOBRE A LICITAÇÃO**

3.1. A contagem dos prazos estabelecidos neste Convite será feita de acordo com o Artigo 110 da Lei 8.666/93, excluindo-se o dia do início e incluindo-se o do vencimento, sendo considerados dias consecutivos, exceto quando for explicitamente disposto em contrário.

3.2. A Prefeitura Municipal de Serrano do Maranhão poderá a qualquer tempo, revogar ou anular o presente processo de licitação, nos termos do artigo 49 da Lei 8.666/93, a seu exclusivo critério, sem que caiba aos participantes ou ao licitante vencedor direito a ressarcimento ou indenização, ressalvados os casos previstos no Parágrafo único do Artigo 59.

3.3. Em qualquer fase do processo desta Licitação, a Administração se reserva o direito de solicitar às participantes esclarecimentos eventualmente necessários em relação à documentação e à proposta técnica apresentadas.

3.4. A Comissão Permanente de Licitação poderá transformar o processo em diligência para apuração de dados e condições indispensáveis ao julgamento da proposta, bem como se valer dos préstimos de técnicos, consultores ou empresas especializadas.

3.5. As interpretações, correções e ou alterações elaboradas pela Câmara no Convite, por iniciativa própria ou atendendo a eventual impugnação de licitante, serão comunicadas, por escrito, a todas as empresas que o tiverem adquirido.

3.6. Informações e esclarecimentos sobre o certame, bem como sobre o Convite completo, poderão ser obtidos junto à Comissão Permanente de Licitação, na Avenida das Palmeiras, sn, Centro, Serrano do Maranhão, no horário de expediente.

3.7. Os pedidos de esclarecimento sobre o processo de licitação deverão ser formulados por escrito e protocolados na CPL no prazo máximo de 03 (três) dias úteis antes da data de abertura dos envelopes. As respostas serão providenciadas no prazo máximo de 02 (dois) dias antes da mesma data.

### **4. DA APRESENTAÇÃO DA DOCUMENTAÇÃO DE HABILITAÇÃO E PROPOSTA DE PREÇO**

4.1. Os documentos de habilitação e a proposta de preço de cada licitante deverão ser entregues, em envelopes distintos, indevassáveis e colados, contendo, em sua parte externa, as seguintes informações:



**ESTADO DO MARANHÃO**  
**PREFEITURA MUNICIPAL DE SERRANO DO MARANHÃO**  
**COMISSÃO PERMANENTE DE LICITAÇÃO**

**Prefeitura Municipal de Serrano do Maranhão**  
**Comissão Permanente de Licitação – CPL**  
Av. Das Palmeiras, SN, Centro, Serrano do Maranhão  
**CONVITE Nº. 04/2021- CPL**  
Envelope nº. 1 – “**Documentação de Habilitação**”

**Prefeitura Municipal de Serrano do Maranhão**  
**Comissão Permanente de Licitação – CPL**  
Av. Das Palmeiras, SN, Centro, Serrano do Maranhão  
**CONVITE Nº. 04/2021- CPL**  
Envelope nº. 2 – “**Proposta de Preços**”

4.2. O Envelope Nº 1 deverá conter a seguinte documentação, relativa a:

**4.2.1 Relativa à Habilitação Jurídica e Regularidade Fiscal:**

a) **Certificado de Registro Cadastral - CRC**, emitido pelo **Prefeitura Municipal de Serrano do Maranhão** ou por órgão da Administração Pública Federal ou Estadual, ou recibo de entrega à **COMISSÃO**, com data de antecedência mínima de três dias do recebimento dos envelopes, dos documentos exigíveis para o cadastramento, consoante o disposto no **item 2.1** deste Edital e no artigo 32, § 2º, da Lei nº. 8.666/93.

b) **Declaração** de que não emprega menores de dezoito anos em trabalho noturno, perigoso ou insalubre e nem menores de dezesseis anos em qualquer trabalho, salvo na condição de aprendiz, a partir de quatorze anos, de conformidade com o disposto no art. 27, inciso V, da Lei nº. 8.666/93, nos termos do **ANEXO IV**, se o empregador for pessoa jurídica.

c) Registro na Junta Comercial, no caso de empresa individual;

d) Ato constitutivo, estatuto ou contrato social em vigor, devidamente registrados, em se tratando de sociedades empresárias e, no caso de sociedade por ações, acompanhado dos documentos de eleição de seus atuais administradores; no caso de sociedades simples o ato constitutivo, inscrito no Cartório Civil (Registro Civil das Pessoas Jurídicas ou Cartório de Registro de Títulos e Documentos) acompanhado da prova de Diretoria em exercício.

e) Prova de Regularidade com a **Fazenda Federal**, através da apresentação de:

- **Certidão de Quitação de Tributos e Contribuições Federais**, emitida pela Secretaria da Receita Federal;



**ESTADO DO MARANHÃO**  
**PREFEITURA MUNICIPAL DE SERRANO DO MARANHÃO**  
**COMISSÃO PERMANENTE DE LICITAÇÃO**

f) Prova de **Regularidade com a FAZENDA ESTADUAL** do domicílio ou sede da licitante, emitida até 120 (cento e vinte) dias antes da data de entrega dos envelopes, quando não vier expresso o prazo de validade, mediante a:

- g.1) Certidão Negativa de Débitos Fiscais, ou, Certidão Positiva com Efeitos de Negativa.
- g.2) Certidão Negativa de Inscrição da Dívida Ativa.

g) Prova de **Regularidade com a FAZENDA MUNICIPAL** do domicílio ou sede da licitante, emitida até 90 (noventa) dias antes da data de entrega dos envelopes, quando não vier expresso o prazo de validade, mediante a:

- h.1) Certidão Negativa de Débitos Fiscais, referente ao ISSQN, ou, Certidão Positiva com Efeitos de Negativa.
- h.2) Certidão Negativa de Inscrição da Dívida Ativa;

h) Prova de Regularidade relativa à **Seguridade Social** e ao **Fundo de Garantia por Tempo de Serviço – FGTS**, demonstrando situação regular no cumprimento dos encargos sociais instituídos por lei.

i) Prova de Inscrição no Cadastro Nacional de Pessoas Jurídicas (CNPJ).

**4.2.2 Relativa à Qualificação Econômico-Financeira:**

- a) **Certidão Negativa de Falência e Concordata** expedida pelo distribuidor da sede da licitante, ou de execução patrimonial, emitida até 60 (sessenta) dias antes da data de entrega dos envelopes, ou;
- b) **Balço Patrimonial e Demonstrações contábeis** do exercício Social exigível e apresentado na forma da Lei.

**4.2.3. Outras Comprovações**

4.2.3.1. Declaração de enquadramento como Microempresa ou Empresa de Pequeno Porte.

4.3. Os documentos necessários à habilitação, poderão ser apresentados no seu original, ou por qualquer processo de cópia, exceto fac-símile, autenticada por cartório competente ou pela Comissão Permanente de Licitação, mediante a apresentação dos documentos originais na sessão de abertura dos Envelopes – Habilitação, ou através de publicação em órgão da imprensa oficial. Cada cópia de documento deverá possuir sua autenticação específica.

4.4. O prazo de validade dos documentos necessários à habilitação deverão estar em vigência na data de abertura da presente licitação, sob pena de inabilitação das concorrentes.



**ESTADO DO MARANHÃO**  
**PREFEITURA MUNICIPAL DE SERRANO DO MARANHÃO**  
**COMISSÃO PERMANENTE DE LICITAÇÃO**

4.5. O envelope nº 2 – Proposta de Preço indicará na parte externa as especificações constantes do quadro do subitem 4.1.

4.6. A Proposta de Preço deverá ser impressa e apresentada em papel timbrado da Empresa, sem emendas, rasuras ou entrelinhas, suas folhas devem estar rubricadas e a última assinada pelo seu representante legal, nome do proponente, número do CNPJ/MF da Empresa, endereço, número da conta bancária, agência e nome do banco. Deverão constar da proposta:

4.6.1. Especificação do serviço, conforme objeto;

4.6.2. Preço unitário e total, em moeda nacional;

4.7. A simples participação neste certame implica em que:

4.7.1 Estão aceitas todas as condições estabelecidas neste Convite;

4.7.2 O prazo de validade da proposta é de 60 (sessenta) dias, contados da data estipulada para sua execução, o qual, se maior, deverá ser explicitado na proposta.

4.7.3 No caso de omissão na proposta, considerar-se-á que as suas especificações serão as que constam do objeto;

4.7.4 Nos preços estão incluídos todos os custos decorrentes dos trabalhos a serem executados quaisquer gastos ou despesas com impostos, taxas e fretes, não podendo a futura contratada exercer pleitos de acréscimos posteriores.

4.7.5. A apresentação de Certificado de Registro Cadastral substituirá os documentos em que estiverem dispostos neste.

## **5. DA ENTREGA E ABERTURA DOS ENVELOPES**

5.1. Os envelopes “Documentação” e “Proposta de Preço” deverão ser entregues na Sala da Comissão Permanente de Licitação, localizado à Av das Palmeiras, SN, Centro, Serrano do Maranhão, até a data e horário previstos na folha de rosto deste instrumento convocatório.

5.2. A Comissão Permanente de Licitação não se responsabilizará por envelopes “Documentação” e “Proposta de Preço”, endereçados via postal ou por outra forma, entregues em local diverso ao constante do item 5.1 deste Convite e que, por isso, não cheguem na data e horário previstos na folha de rosto deste instrumento convocatório.

5.3. Na sessão de abertura dos envelopes “Documentação” poderão ser abertos os envelopes “Proposta de Preço”, se, os prepostos de todas as CONTRATADAS licitantes desistirem,



**ESTADO DO MARANHÃO**  
**PREFEITURA MUNICIPAL DE SERRANO DO MARANHÃO**  
**COMISSÃO PERMANENTE DE LICITAÇÃO**

expressamente, de interpor recursos das decisões referentes à fase de habilitação, nos termos do inciso III, art. 43 e § 1º art. 109, da Lei Federal nº 8.666/93.

5.4. A abertura dos envelopes “Proposta de Preço” será feita no mesmo local indicado na folha de rosto para a abertura dos envelopes “Documentação”, em data e horário a serem comunicados com antecedência de, no mínimo, 24 (vinte e quatro) horas, por fax ou email.

5.5. O licitante, que se fizer representar, deverá apresentar documento credenciando, conforme Modelo do Anexo III, seu representante para tal fim, considerando-o com poderes para praticar todos os atos necessários ao procedimento licitatório, exceto os expressamente vedados, devendo este expediente ser entregue no ato pelo próprio preposto.

5.6. O representante será considerado credenciado pela Comissão Permanente de Licitação, mediante apresentação de documento oficial de identificação, junto ao credenciamento.

5.7. Os representantes dos licitantes deverão apresentar por escrito as manifestações que julgarem necessárias, as quais serão anexadas às atas das sessões de abertura dos envelopes “Documentação” e “Proposta de Preço”.

## **6. DOS CRITÉRIOS DE JULGAMENTO DAS PROPOSTAS**

6.1. As Propostas serão julgadas e classificadas pelo critério do menor preço, considerando-se, concomitantemente as demais especificações contidas neste Convite.

6.2. No caso de empate onde duas ou mais licitantes tenham obtido pontuação iguais, a vencedora será conhecida através de sorteio, a ser procedido em ato público, para o qual todas as licitantes serão convocadas.

6.3. Sob pena de inabilitação, todos os documentos apresentados para habilitação deverão estar em nome da licitante, e, preferencialmente, com o nº do CNPJ e endereço respectivo.

6.4. Se a licitante for matriz, todos os documentos deverão estar em nome da matriz.

6.5. Se a licitante for filial, todos os documentos deverão estar em nome da filial, exceto aqueles documentos, que, pela própria natureza, comprovadamente, forem emitidos somente em nome da matriz.

6.6. Os documentos necessários à habilitação poderão ser apresentados em original, ou por qualquer processo de cópia autenticada por cartório competente ou por publicação em órgão de imprensa oficial.

6.7. As cópias simples deverão estar acompanhadas dos documentos originais para conferência, na sessão, pela Comissão Permanente de Licitação.



**ESTADO DO MARANHÃO**  
**PREFEITURA MUNICIPAL DE SERRANO DO MARANHÃO**  
**COMISSÃO PERMANENTE DE LICITAÇÃO**

6.8. Não serão aceitos “protocolos de entrega” ou “solicitação de documentos” em substituição aos documentos requeridos no Convite.

6.9. Se a documentação de habilitação não estiver completa e correta ou contrariar qualquer dispositivo deste Convite deverá a Comissão Permanente de Licitação considerar a proponente inabilitada, salvo as situações que ensejarem a aplicação do disposto no subitem 5.10.1.

**6.10. PARTICIPAÇÃO DE MICROEMPREENDEDOR, MICROEMPRESAS E EMPRESA DE PEQUENO PORTE:**

6.10.1. Nos termos dos arts. 42 e 43 da Lei Complementar nº 123/06 e artigo 30 da Lei Municipal nº 3.222/2011, as MEI, MEs e EPPs que atenderam o previsto no item 4.8, deverão apresentar toda a documentação exigida no Edital, mesmo que esta apresente alguma restrição com relação à regularidade fiscal.

a) Havendo alguma restrição com relação à regularidade fiscal, será assegurado as MEI, MEs e EPPs o prazo de 05 (cinco) dias úteis, cujo termo inicial corresponderá ao momento em que a licitante for declarada a vencedora do certame, para a regularização da documentação, pagamento ou parcelamento do débito, e emissão de eventuais certidões negativas ou positivas com efeito de certidão negativa.

b) A não-regularização da documentação no prazo previsto, implicará decadência do direito à contratação, sem prejuízo das sanções previstas no art. 81 da Lei nº 8.666, de 21 de junho de 1.993, sendo facultado à Administração convocar para nova sessão pública os licitantes remanescentes, na ordem de classificação, para contratação, ou revogar a licitação.

c) No caso de verificação de irregularidades nas certidões exigidas para habilitação da licitante, somente no caso do subitem 8.10.1, a Comissão Permanente de Licitação, em havendo disponibilidade dos dados necessários em sites oficiais, fará a consulta para saneamento das falhas encontradas, e, extrairá o respectivo comprovante para juntada aos outros.

6.10.2. Nos termos dos artigos 44 e 45 da Lei Complementar nº 123/2006 e artigos 31 e 32 da Lei Municipal nº 3.222/2011, nas licitações será assegurado, como critério de desempate, preferência de contratação para as MEI, MEs e EPPs, entendendo-se por empate aquelas situações em que as propostas apresentadas por estas sejam iguais ou até 5% (cinco por cento) superiores ao melhor preço e desde que o melhor preço não seja de uma MEI, ME ou EPP.

6.10.3. A Comprovação da regularidade fiscal e trabalhista da Microempresa ou Empresa de Pequeno Porte somente será exigida para efeito de assinatura de contrato. Entretanto, estas devem apresentar a documentação, mesmo que conste pendência.

6.10.4. Ocorrendo o empate, proceder-se-á da seguinte forma:

a) A microempresa ou empresa de pequeno porte mais bem classificada poderá apresentar proposta de preço inferior àquela declarada classificada em primeiro lugar, situação em que sua proposta será classificada em primeiro lugar;



**ESTADO DO MARANHÃO**  
**PREFEITURA MUNICIPAL DE SERRANO DO MARANHÃO**  
**COMISSÃO PERMANENTE DE LICITAÇÃO**

- b) não ocorrendo a contratação da microempresa ou empresa de pequeno porte, serão convocadas as empresas remanescentes que porventura se enquadrem na hipótese, na ordem classificatória, para o exercício do mesmo direito, no mesmo prazo estabelecido para as demais;
- c) no caso de equivalência dos valores apresentados pelas microempresas e empresas de pequeno porte que se encontre no intervalo estabelecido, será realizado sorteio entre elas para que se identifique aquela que primeiro poderá apresentar melhor oferta.
- d) Na hipótese da não-contratação nos termos previstos, o objeto licitado será adjudicado em favor da proposta originalmente vencedora do certame.
- e) O disposto na alínea “d” deste subitem, somente se aplicará quando a melhor oferta inicial não tiver sido apresentada por microempresa ou empresa de pequeno porte.
- f) A microempresa ou empresa de pequeno porte mais bem classificada será convocada para apresentar nova proposta no prazo máximo de 5 (cinco) minutos após o encerramento dos lances, sob pena de preclusão.
- g) Se não houver no mínimo 03 (três) propostas comerciais nas condições definidas no subitem anterior, a Comissão Permanente de Licitação classificará as melhores propostas subsequentes, até o máximo de 03 (três), para que seus autores participem dos lances verbais, quaisquer que sejam os preços oferecidos nas propostas apresentadas.

6.11. Na hipótese da não-contratação nos termos previstos no caput deste artigo, o objeto licitado será adjudicado em favor da proposta originalmente vencedora do certame.

6.11.1. O disposto neste item somente se aplicará quando a melhor oferta inicial não tiver sido apresentada por microempresa ou empresa de pequeno porte

6.12. Poderá a CPL, a seu juízo, solicitar novos detalhes sobre as propostas apresentadas.

6.13. Não será considerada nenhuma opção ou alternativa que não esteja explicitada no objeto.

6.14. A Comissão de Licitação, ao exame das propostas, de imediato, desclassificará aquelas que:

6.14.1 Não tenham observado os termos do presente convite;

6.14.2 Conttenham preços manifestamente inexequíveis ou financeiramente incompatíveis com os objetivos da licitação, notadamente por serem superiores aos praticados no mercado;

6.14.3 Apresentem rasuras, entrelinhas ou emendas;

6.14.4 Cujas viabilizações necessitem de vantagens ou subsídios que não estejam previamente autorizados em lei e à disposição de todos os concorrentes.

6.15. A adjudicação do objeto ao vencedor será feita por Menor Preço Global.



**ESTADO DO MARANHÃO**  
**PREFEITURA MUNICIPAL DE SERRANO DO MARANHÃO**  
**COMISSÃO PERMANENTE DE LICITAÇÃO**

## **7. DA OFERTA DE PREÇO E DO PAGAMENTO**

7.1. Os preços que vierem a ser ofertados pelas licitantes deverão ser expressos em reais e representar o preço de mercado para pagamento nas condições deste Convite, devendo ainda estar neles computados todas as despesas e encargos incidentes;

7.2. O valor teto dos serviços licitados, limitador de proposta das licitantes é de:

a) R\$ 54.028,48 (cinquenta e oito mil vinte e oito reais e quarenta e oito centavos).

7.3. Serão desclassificadas as propostas que não atenderem às exigências do Convite, bem como as que apresentarem preços unitários e/ou global, superiores ao limite estabelecido, tendo-se como limite estabelecido o orçamento estimado do serviço, ou ainda com preços manifestadamente inexequíveis.

7.4. O pagamento será efetuado em uma parcelas mensais

7.5. O Pagamento será feito em até 30 dias após o recebimento e aceitação da NF com valor referente aos serviços contratados;

7.5.1 Comprovação da regularidade fiscal, mediante apresentação, junto à NF/fatura, de cópias de documentos fiscais.

7.5.2 A nota fiscal deverá conter o número da ordem de serviço e número do contrato a que se referem e também os dados bancários para depósito do pagamento desta, acompanhada da cópia da respectiva ordem de compra.

7.5. Se o objeto não for entregue conforme condições deste Convite, o pagamento ficará suspenso até seu recebimento regular.

7.6. Nenhum pagamento será efetuado à CONTRATADA, enquanto pendente de liquidação, qualquer obrigação financeira decorrente de penalidade ou inadimplência, sem que isso gere direito a reajustamento de preços.

7.7. Em caso de irregularidade na emissão dos documentos fiscais, o prazo de pagamento será contado a partir de sua reapresentação, desde que devidamente regularizados, ficando isento o CONTRATANTE de arcar com quaisquer ônus.

## **8. DOTAÇÃO**

8.1. A dotação orçamentária destinada ao pagamento do objeto licitado está prevista e indicada no processo pela área competente da Prefeitura de Serrano do Maranhão, sob o n.º abaixo especificado:



**ESTADO DO MARANHÃO**  
**PREFEITURA MUNICIPAL DE SERRANO DO MARANHÃO**  
**COMISSÃO PERMANENTE DE LICITAÇÃO**

1401 Secretaria Municipal de Infraestrutura  
15 451 0180 1.068 Obras de Infraestrutura Urbana  
4.4.90.51.00 Obras e instalações  
0100000000 Recursos Ordinários

## **9. SANÇÕES ADMINISTRATIVAS**

9.1. Não cumprimento do constante neste edital e seus anexos, pela inexecução total ou parcial do contrato estará sujeito as penalidades previstas nas cláusulas 9ª e 10ª do Contrato (Anexo VII), no art. 87 da Lei Federal 8666/93 e no Art. 17º do Decreto Municipal 2260/2012.

## **10. DOS RECURSOS**

10.1 Impugnações aos termos do instrumento convocatório poderão ser interpostas por qualquer interessado, no prazo legal, dirigidas à Comissão Permanente de Licitação.

10.2. Das decisões da Comissão Permanente de Licitação caberão recursos, nos termos do art. 109 da Lei Federal no 8.666/93.

10.3. Os recursos e respectivas impugnações deverão ser interpostos no prazo legal, mediante petição datilografada ou digitada, devidamente arrazoada e subscrita pelo representante legal da recorrente, que comprovará sua condição como tal, aos cuidados da Comissão Permanente de Licitação, dirigidos ao Presidente da Comissão Permanente de Licitação.

10.4. Interposto recurso, dele será dada ciência aos licitantes, por meio de fax, que poderão impugná-lo no prazo previsto no art. 109 da lei n º 8.666/93.

10.5. A impugnação e interposição de recurso deverão ser entregues diretamente no Setor de Licitação da Prefeitura Municipal de Serrano do Maranhão no endereço indicado no preâmbulo deste edital, onde será emitido o comprovante de recebimento.

10.6. Para Impugnação do Convite ou interposição de recursos, o interessado ou licitante deverá apresentar junto com suas razões, os documentos necessários que identifiquem a empresa ou pessoa física (caso não seja sócio ou proprietário, deverá apresentar procuração registrada no cartório), bem como que identifiquem suas alegações.

10.7. A Prefeitura de Serrano do Maranhão não se responsabilizará por recursos e impugnação endereçada via postal ou por outras formas, entregues em locais diversos do Setor de Licitação e, que, por isso, não sejam entregues no prazo legal.

## **11. DISPOSIÇÕES GERAIS**



**ESTADO DO MARANHÃO**  
**PREFEITURA MUNICIPAL DE SERRANO DO MARANHÃO**  
**COMISSÃO PERMANENTE DE LICITAÇÃO**

11.1 Uma vez apresentada a proposta para a participação na licitação, a licitante declara implicitamente a aceitação das condições e termos do presente Convite.

11.2 Os participantes presentes convidados para a abertura dos envelopes da habilitação e propostas deverão estar devidamente credenciados.

11.3 Não haverá, em hipótese alguma, pagamento antecipado.

11.4 Os prazos estabelecidos no presente Convite iniciam e terminam em dia de expediente na Administração, e serão sempre considerados dias corridos, prorrogando-se para o primeiro dia útil quando recaírem em dia em que não houver expediente.

11.5 Das decisões no presente Convite poderão ser interpostos Recursos Administrativos no prazo e forma prevista no artigo 109 da lei 8666/93.

11.6 A presente licitação poderá ser anulada ou revogada, na forma do art. 49 da Lei 8.666/93.

11.7 As solicitações de esclarecimentos deverão ser encaminhadas até o 2º dia anterior à data da entrega dos envelopes, à Comissão de Licitação, sob pena de não acolhimento.

11.8 As licitantes poderão, no intuito de agilizar os procedimentos relativos à presente licitação, enviar documento renunciando expressamente ao direito de recurso, o qual deverá ser apresentado dentro do Envelope 1 “Documentação” ou anexado ao mesmo.

11.9 Fica ressalvada a possibilidade de alteração das condições contratadas por superveniência de normas federais, estaduais ou municipais disciplinando a matéria.

11.10 A critério da Prefeitura Municipal de Serrano do Maranhão, considerando a disponibilidade de recursos financeiros, previstos neste Convite, poderá ser alterado para mais ou para menos, respeitando os limites permitidos previsto no artigo 65 da Lei 8.666/93, sem que isto implique em alteração dos preços ofertados.

11.11 As decisões da Comissão Permanente de Licitação serão publicadas no Quadro de Avisos localizado no hall principal da Prefeitura, podendo ser utilizado mais de um destes meios para ser dada publicidade aos atos.

11.12 A licitante vencedora responderá pelos danos causados diretamente à Administração ou a terceiros, decorrentes de sua culpa ou dolo na execução do serviço.

11.13 Esta licitação poderá ser revogada, por interesse da Administração Pública decorrente de fato superveniente devidamente comprovado, pertinente e suficiente para justificar tal ato, ou anulada por vício ou ilegalidade, a modo próprio ou por provocação de terceiros, sem que os licitantes tenham direito a qualquer indenização, à exceção do disposto no art. 59 da Lei nº



**ESTADO DO MARANHÃO**  
**PREFEITURA MUNICIPAL DE SERRANO DO MARANHÃO**  
**COMISSAO PERMANENTE DE LICITAÇÃO**

8.666/93, assegurados o contraditório e a ampla defesa.

11.14 Ficam as partes interessadas obrigadas a observar todos os termos do Processo respectivo, bem como todos os termos deste Convite, seus anexos e proposta da licitante vencedora, sendo aplicável a Lei n.º 8.666/93, suas alterações posteriores e, em sua omissão, os preceitos de direito público, os preceitos da teoria geral dos contratos e os termos da legislação civil aplicáveis à espécie.

11.15 Os casos omissos, bem como as dúvidas suscitadas, serão resolvidos pela Comissão Permanente de Licitação designada para abertura e julgamento da presente licitação.

11.16 Os licitantes são responsáveis pela fidelidade e legitimidade das informações e dos documentos apresentados, em qualquer época.

11.17 É expressamente vedada a cessão ou transferência, total ou parcial, dos direitos decorrentes do contrato a terceiros, bem como a sub-contratação, total ou parcial, sob pena de rescisão e cominação da penalidade aplicável à espécie, de pleno direito, independente de notificação judicial.

11.18 Para dirimir controvérsias decorrentes deste certame, o Foro competente é o da Comarca de Cururupu/MA.

11.19 Os casos omissos serão submetidos a parecer do Órgão Jurídico da Prefeitura de Serrano do Maranhão

Serrano do Maranhão, MA, 02 de junho de 2021.

Jakson Ribeiro Lobato  
Presidente da Comissão Permanente de Licitação

ELINE GASPAR DE SENA – ARQUITETA E URBANISTA – CAU: A193002-8



**MEMORIAL DESCRITIVO / ESPECIFICAÇÃO TÉCNICA**

PONTE MOCAL

Proponente – Prefeitura Municipal de Serrano do Maranhão

26/04/2021

PREFEITURA DE  
**SERRANO**

*do Maranhão*

JUNTOS CONSTRUÍMOS UMA NOVA HISTÓRIA

**MEMORIAL DESCRITIVO / ESPECIFICAÇÃO TÉCNICA**

PROJETO DE RECUPERAÇÃO



## 1 INTRODUÇÃO

O memorial apresentado a seguir visa a reforma da ponte do povoado de Mocal, região de Serrano do Maranhão. A ponte atual necessita de reparações que objetivam a recuperação e a facilidade de acesso entre limites terrenos sobre o rio cabelo da velha. A estrutura da ponte permanente sobre o rio é composta por transversinas em concreto, o restantes das peças em madeira que necessitam de reparações.

## 2 DADOS GERAIS

PROPONENTE: PREFEITURA MUNICIPAL DE SERRANO DO MARANHÃO

CNPJ: 01.612.626/0001-11

OBRA: RECUPERAÇÃO DA PONTE DE MOCAL

ENDEREÇO: POVOADA MOCAL, SERRANO DO MARANHÃO - MA

## 3 DESCRIÇÃO DO PROJETO

O projeto de recuperação é composto pela fabricação de novas peças em madeira para compor o piso tabuado da ponte, desta forma junto com a estrutura em concreto existente são o conjunto para a reforma da ponte.

A estrutura atual é composta por cinco transversinas permanentes em concreto, com pilar construído disposto no leito do rio, a base de sustentação para as demais peças têm dimensões de 50cm de altura, 20cm de largura e 5,00m de comprimento. As peças em madeiramento serão balançinhos, longarinas, tabuleiros transversais e tabuleiros longitudinais.

## 4 MATERIAIS E ELEMENTOS

Elementos a serem recuperados: Balançinhos, Longarinas, Tabuleiros transversais e longitudinais, todas as peças devem ser dispostas e seguindo o modelo padrão em projeto, de modo que a estrutura estejam firmemente acomodada para exercer sua função final.



## 5. TABELA E ESPECIFICAÇÕES

Definições de peças				
Nome Peças	Altura	Largura	Comprimento	Quantidade
Transversina	50cm	20cm	5,00m	05
Balançinho	20cm	20cm	1,50m (meio) e 4,00m (laterais)	17
Longarina	32cm	20cm	4,00m	20
Tabuleiro Transversal	10cm	40cm	4,50m	40
Tabuleiro Longitudinal	10cm	40cm	4,00m	24

## 6. SERVIÇOS PRELIMINARES

### 6.1 Placa da obra

Será garantida a aquisição da placa de obra com as informações necessárias.

### 6.2 Limpeza inicial

No local da obra será feita uma limpeza geral tirando as obstruções e limpeza de vegetação deixando o local apto para a construção.

## 7. DEMOLIÇÃO DE PARTE DA PONTE EXISTENTE

Antes do começo da recuperação da ponte, deverá ser feita a demolição da ponte existente em madeira, que será realizado pela empresa contratada. O material oriundo da demolição, como é madeiramento, será doado aos moradores próximos para ser usado como lenha para o fogão-a-lenha.

## 8. LONGARINA EM MADEIRA DE LEI

As vigas longarinas serão executadas em madeira de lei, com seções conforme



especificações constantes no projeto arquitetônico. O pagamento será feito por m<sup>2</sup> e de acordo com a medição, pelo preço unitário constante na planilha de quantidades e preços da proposta comercial da CONTRATADA e após o Aceite da Fiscalização.

## 9. MEDIÇÃO E PAGAMENTO

A medição da execução de Pontes de Madeira sobre serviços efetivamente realizados, será de acordo com o que foi previsto no contrato, e com as recomendações da FISCALIZAÇÃO.

Nos preços unitários deverá estar incluído a mão-de-obra, equipamentos, ferramentas, transporte em geral, encargos e eventuais necessários a execução do serviço.

Os serviços serão pagos para as quantidades medidas, pelos preços unitários contratuais, nos quais, já estarão incluídos, carga, descarga, espalhamento e transporte e/ou outros, assim como toda a mão-de-obra, equipamentos, materiais e demais encargos, necessários à plena execução dos serviços.


Serrano do Maranhão/MA, 26 de Abril de 2021.

CONTRATANTE: PREFEITURA MUNICIPAL DE SERRANO DO MARANHÃO


ELINE GASPAR DE SENA – ARQUITETA E URBANISTA – CAU: A193002-8

JUNTOS CONSTRUÍMOS UMA NOVA HISTÓRIA



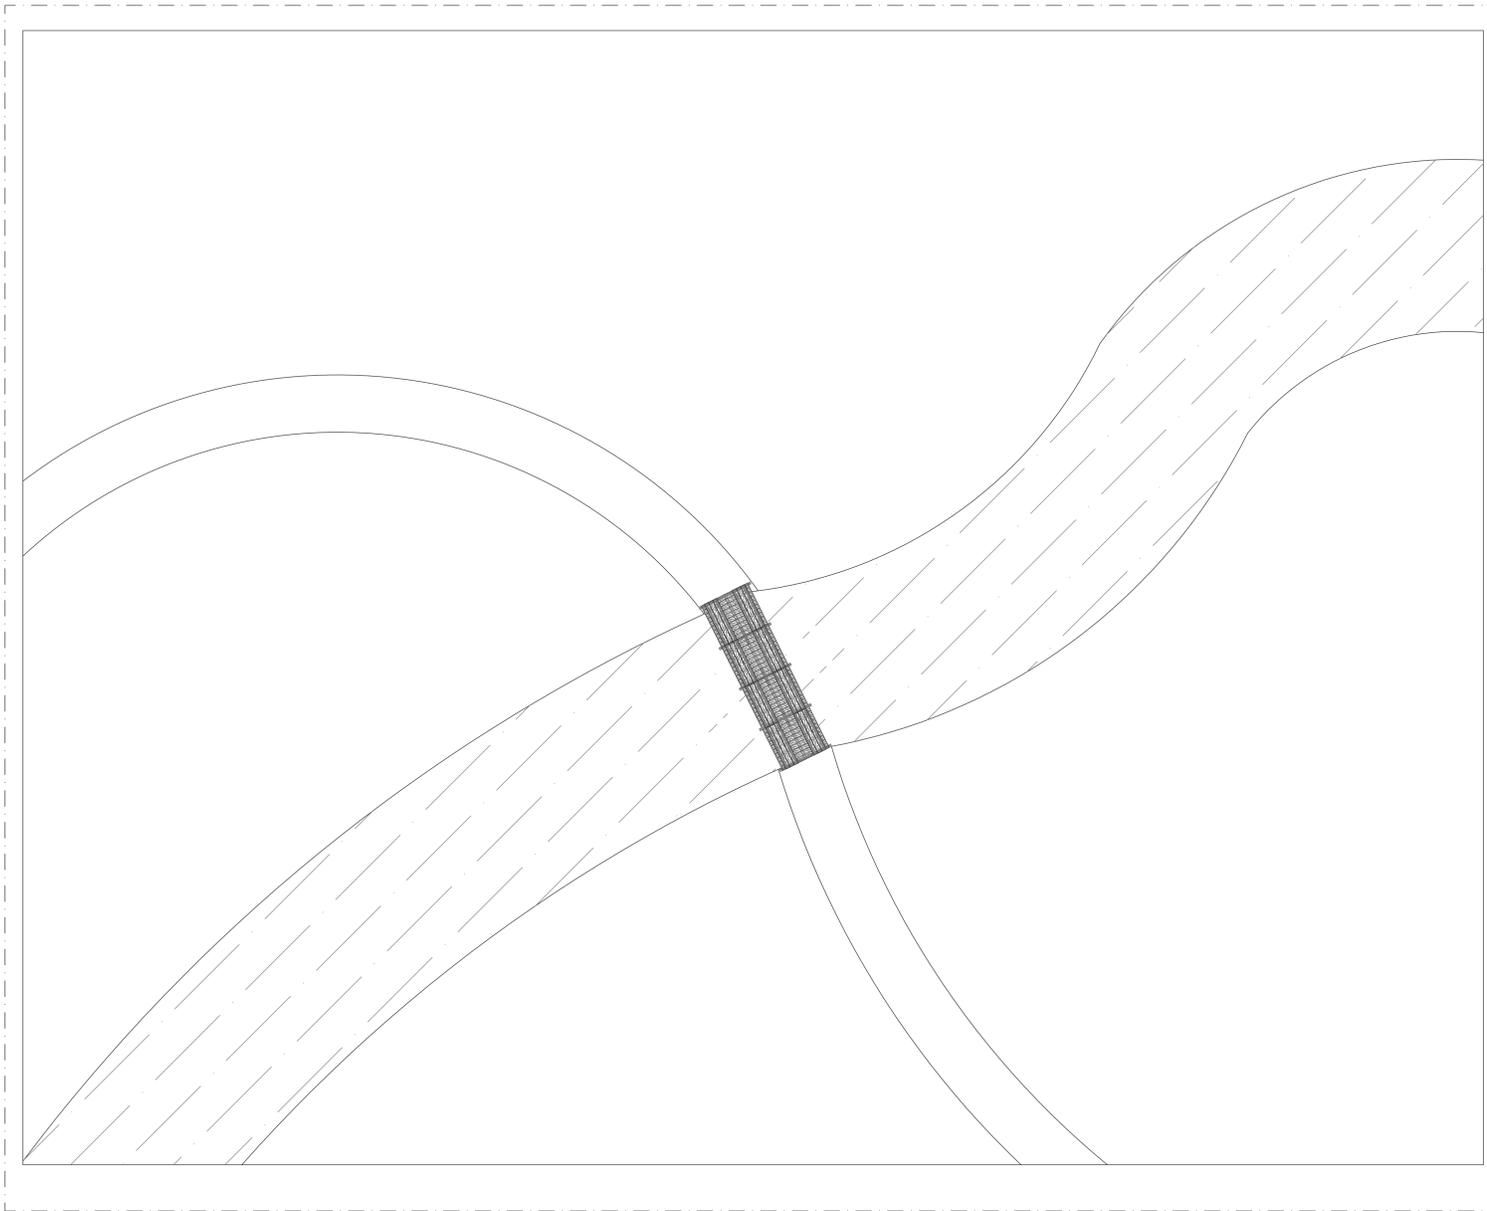

01 **Planta de Implantação**  
Sem Escala

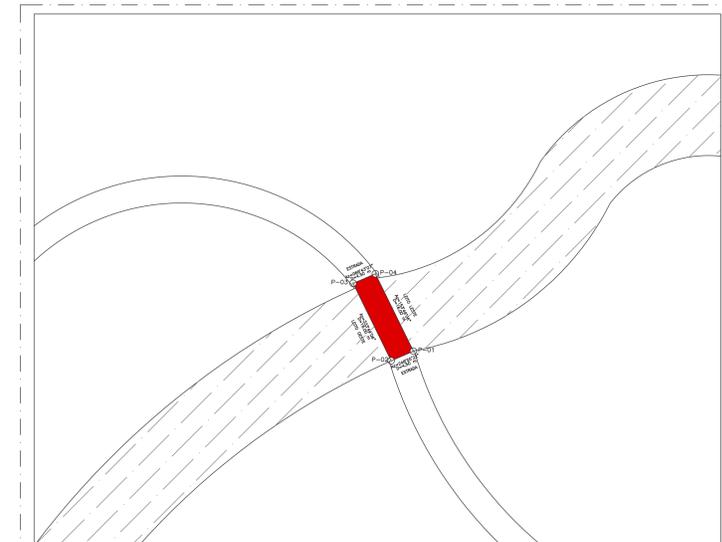

LADOS		AZIMUTES	DISTANCIA (m)	COORDENADAS (UTM)	
Vértices	Vértices			N (metros)	E (metros)
P-01	P-02	246°43'07,2"	4,50	9.814.307,93	498.763,85
P-02	P-03	333°49'06,5"	16,00	9.814.306,15	498.759,72
P-03	P-04	66°43'07,2"	4,50	9.814.320,51	498.752,66
P-04	P-01	153°49'06,5"	16,00	9.814.322,28	498.756,79

02 **Planta de Situação**  
Sem Escala




03 **Planta de Localização**  
Sem Escala

FLS. Nº \_\_\_\_\_  
 PROC. 037/2021  
 ASSIN. \_\_\_\_\_


Responsável Técnico:	Colaboradores:
ELINE GASPAR DE SENA CAJÁ - A193002-B	-
Colaboradores:	-
Corfeitos:	
GABARITO TERREO	AREA TOTAL 72,50m <sup>2</sup> AREA LIVRE -m <sup>2</sup> AREA TOTAL EDIFICADA 72,50m <sup>2</sup>
Representante:	Validine de Castro Cunha
Projeto:	PROJETO DE RECUPERAÇÃO DA PONTE DE MOCAL
Local da obra:	SERRANO DO MARANHÃO - MA
Contratante:	PREFEITURA MUNICIPAL DE SERRANO DO MARANHÃO/MA
Título:	IMPLANTAÇÃO, SITUAÇÃO E LOCALIZAÇÃO
Data:	26/04/2021
Estado:	INDICADA
Folha:	01/02




PROJETO	1/01
PLANO	01/02
FECHA	26/04/2021
ESTADO	INDICADA
FOLHA	01/02

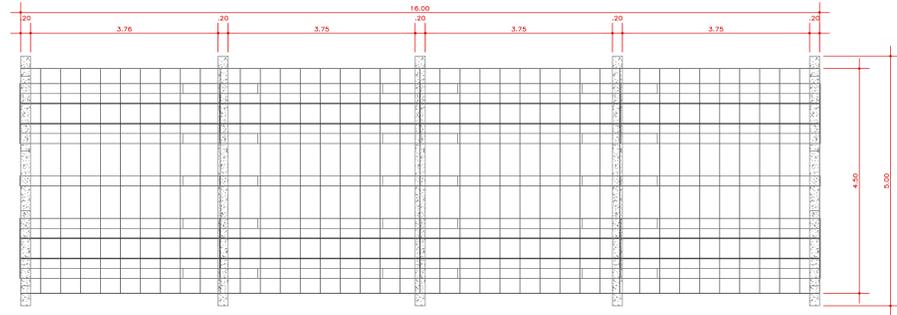


01 Vista Disposição Transversinas  
Esc: 1/50

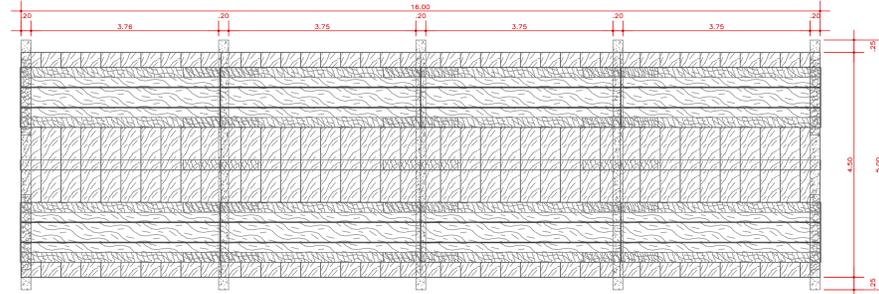


06 Vista disposição todas as peças  
Esc: 1/50

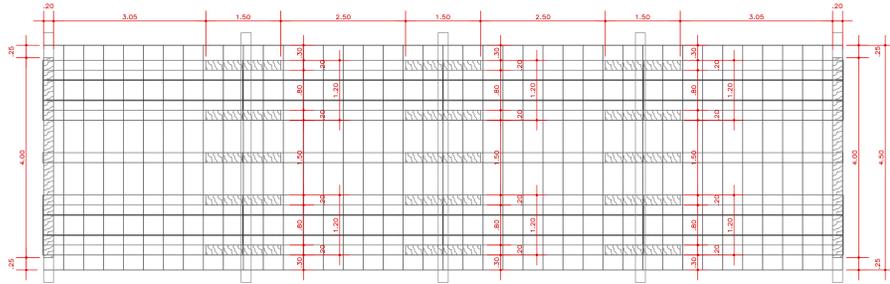


02 Vista Disposição Balançinhos  
Esc: 1/50

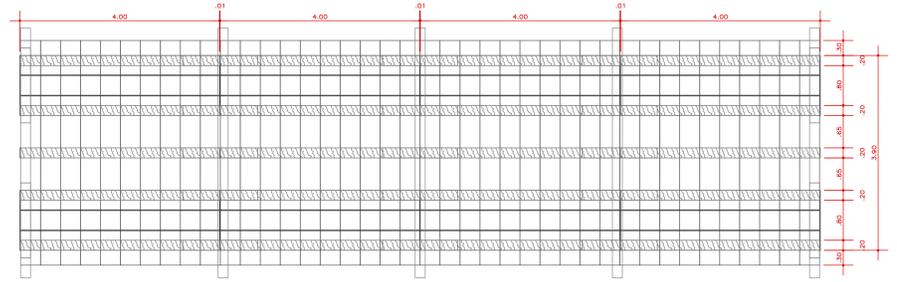


03 Vista Disposição Longarinas  
Esc: 1/50

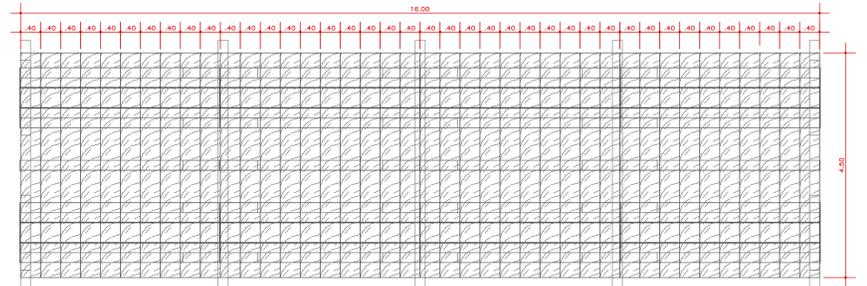


04 Vista Disposição Tabuleiro Transversal  
Esc: 1/50

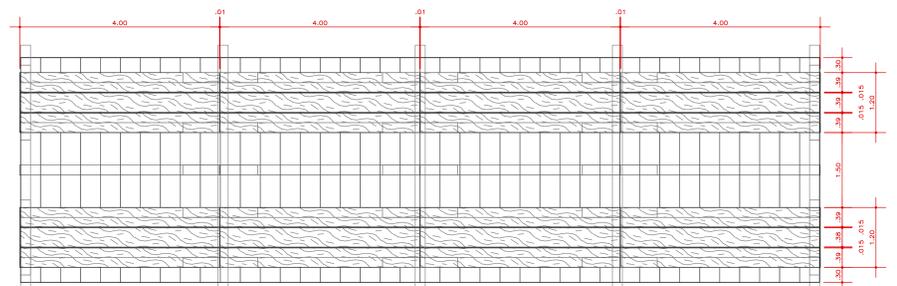

05 Vista Disposição Tabuleiro Longitudinal  
Esc: 1/50

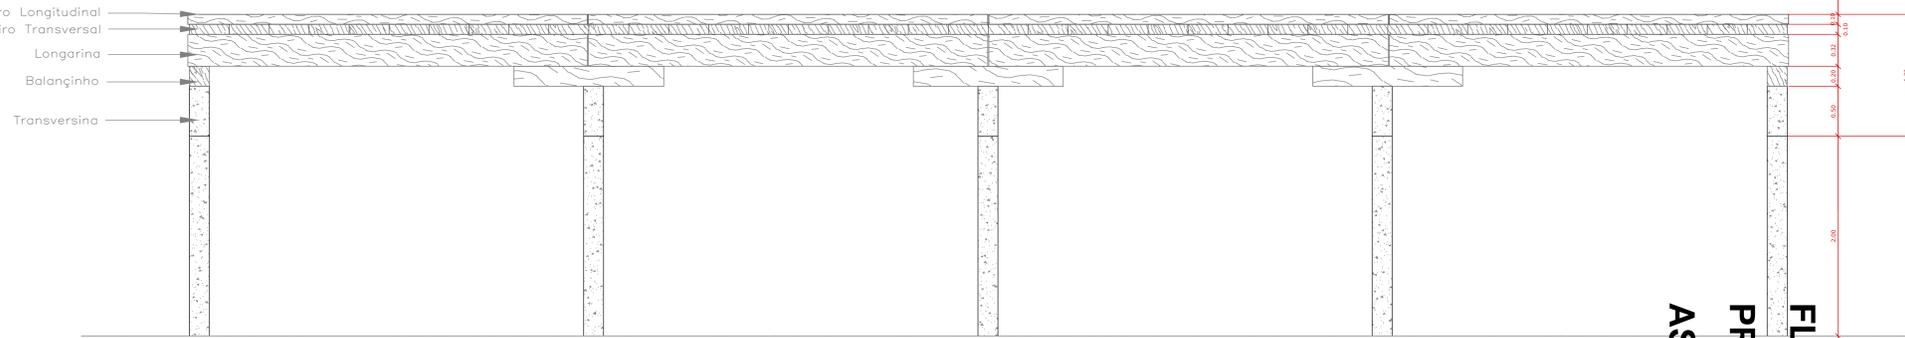

07 Vista Lateral Estrutura  
Esc: 1/25

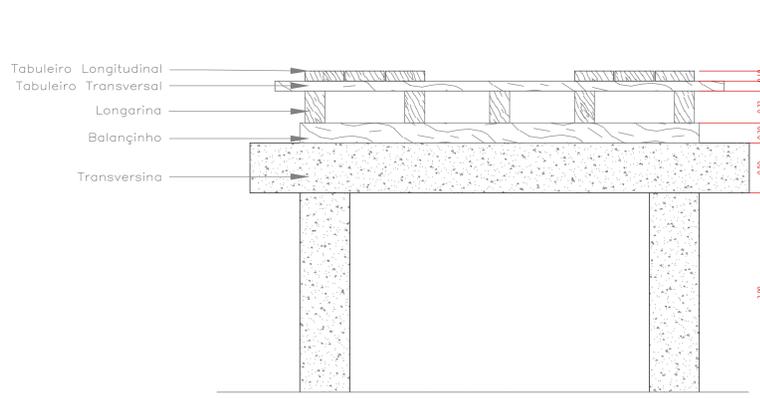

08 Vista Frontal Estrutura  
Esc: 1/25

FLS. Nº  
PROC. 037/2021  
ASSIN. \_\_\_\_\_

TABELA DE DEFINIÇÃO		
nº	Especificação	Quantidade
01	Transversinas A: 50cm x L: 20cm x C: 5,00m	05
02	Balançinho A: 20cm x 20cm x L: 5,00m	17
03	Longarina A: 32cm x L: 20cm x C: 4,00m	20
04	Tabuleiro Transversal A: 10cm x 40cm x C: 4,50m	40
05	Tabuleiro Longitudinal A: 10cm x L: 40 cm x C: 4,00m	24

Representar:  Escalar  Colaborar

ELITE CONSULTING DE SENNA CAJÁ: A193002-B  
Colaborar: -  
Corfeios:

GABARITO TERREO  
AREA TOTAL: 72,50m²  
AREA LIVRE: -m²  
AREA TOTAL EDIFICADA: 72,50m²



Representante: Valdirine de Castro Cunha

Projeto: PROJETO DE RECUPERAÇÃO DA PONTE DE MOCAL

Local da obra: SERRANO DO MARANHÃO - MA

Contratante: PREFEITURA MUNICIPAL DE SERRANO DO MARANHÃO/MA

Título: VISTAS DISPOSIÇÕES DE PEÇAS E ESTRUTURA

Data: 26/04/2021 Escala: INDICADA Folha: 02/02

PROJETO	1/1
REVISÃO	1/1
DATA	26/04/2021
FEITO POR	ELITE CONSULTING
REVISADO POR	ELITE CONSULTING
APROVADO POR	ELITE CONSULTING

PREFEITURA MUNICIPAL DE SERRANO DO MARANHÃO  
CNPJ:01.612.626/0001-11



Obra  
RECUPERAÇÃO DE PONTE DE  
MADEIRA NO POVOADO MOCAL -  
SERRANO DO MARANHÃO

Bancos  
SINAPI - 04/2021 - MARANHÃO  
ORSE - 02/2021 - SERGIPE  
SEINFRA - 027 - CEÁRA

B.D.I.  
25,0%

Encargos Sociais  
Não Desonerado:  
Horista: 115,66%  
Mensalista: 73,48%

Planilha Orçamentária Resumida

Item	Descrição	Total	Peso (%)
01	SERVIÇO PRELIMINAR	R\$ 1.871,70	4,33 %
02	DEMOLIÇÃO	R\$ 717,12	6,64 %
03	OBRA DE ARTE ESPECIAL	R\$ 40.633,96	75,21 %
		<b>Total sem BDI</b>	<b>R\$ 43.222,78</b>
		<b>Total do BDI (25%)</b>	<b>R\$ 10.805,70</b>
		<b>Total Geral</b>	<b>R\$ 54.028,48</b>

\_\_\_\_\_  
Elieai Sousa Almeida  
Secretário de Infraestrutura

\_\_\_\_\_  
Raimundo Tavares Sousa  
Engenheiro Civil

PREFEITURA MUNICIPAL DE SERRANO DO MARANHÃO  
CNPJ:01.612.626/0001-11



**Obra**  
RECUPERAÇÃO DE PONTE DE MADEIRA NO POVOADO MOCAL -  
SERRANO DO MARANHÃO

**Bancos**  
SINAPI - 04/2021 - MARANHÃO  
ORSE - 02/2021 - SERGIPE  
SEINFRA - 027 - CEÁRA

**Encargos Sociais**  
Não Desonerado:  
Horista: 115,66%  
Mensalista: 73,48%  
B.D.I. 25.0%

**PLANILHA ORÇAMENTÁRIA**

Item	Código	Banco	Descrição	Und	Quant.	Valor Unit	Total	Peso (%)
<b>01</b>			<b>SERVIÇO PRELIMINAR</b>				<b>R\$ 1.871,70</b>	<b>4,33 %</b>
1.1	74209/001	SINAPI	PLACA DE OBRA EM CHAPA DE ACO GALVANIZADO	M²	6,00	R\$ 311,95	R\$ 1.871,70	4,33 %
<b>02</b>			<b>DEMOLIÇÃO</b>				<b>R\$ 717,12</b>	<b>1,66 %</b>
2.1	4876	ORSE	Remoção de madeiramento, exclusive peças principais	M²	72,00	9,96	R\$ 717,12	1,66 %
<b>03</b>			<b>OBRA DE ARTE ESPECIAL</b>				<b>R\$ 40.633,96</b>	<b>94,01 %</b>
3.1	1291	SEINFRA	LONGARINA EM MADEIRA DE LEI (20 X 32)CM	M	80,00	R\$ 105,68	R\$ 8.454,40	19,56 %
3.2	1291	SEINFRA	BALANCIM EM MADEIRA DE LEI (20 X 20)	M	28,50	R\$ 105,68	R\$ 3.011,88	6,97 %
3.3	1291	SEINFRA	TABULEIRO EM MADEIRA DE LEI	M²	276,00	R\$ 105,68	R\$ 29.167,68	67,48 %
<b>Total sem BDI</b>								<b>R\$ 43.222,78</b>
<b>Total do BDI (25%)</b>								<b>R\$ 10.805,70</b>
<b>Total Geral</b>								<b>R\$ 54.028,48</b>

\_\_\_\_\_  
Elienai Sousa Almeida  
Secretário de Infraestrutura

\_\_\_\_\_  
Raimundo Tavares Sousa  
Engenheiro Civil

FLS. Nº  
PRC  
037/2021  
ASSIN

Obra

RECUPERAÇÃO DE PONTE DE MADEIRA NO POVOADO  
MOCAL - SERRANO DO MARANHÃO

**MEMÓRIA DE CÁLCULO - RECUPERAÇÃO DE PONTE DE MADEIRA**

**REMOÇÃO DE TABULEIRO DE MADEIRA**

ITEM	DESCRIÇÃO	UND	QTD	DIMENSÃO			TOTAL
				COMPRIMENTO	LARGURA	ALTURA	
01	ASSOALHO DE MADEIRA DE LEI	M²	1,00	16,00	4,50		72,00
<b>TOTAL</b>							<b>72,00</b>

**LONGARINA EM MADEIRA DE LEI**

ITEM	DESCRIÇÃO	UND	QTD	DIMENSÃO			TOTAL
				COMPRIMENTO	LARGURA	ALTURA	
01	VIGA DE MADEIRA DE LEI (20 X 32)	M	5,00	16,00			80,00
<b>TOTAL</b>							<b>80,00</b>

**BALANCIM EM MADEIRA DE LEI**

ITEM	DESCRIÇÃO	UND	QTD	DIMENSÃO			TOTAL
				COMPRIMENTO	LARGURA	ALTURA	
01	VIGA EM MADEIRA DE LEI (20 X 20)	M	19,00	1,50			28,50
<b>TOTAL</b>							<b>28,50</b>

MEMÓRIA DE CÁLCULO - RECUPERAÇÃO DE PONTE DE MADEIRA

TABULEIRO EM MADEIRA DE LEI

ITEM	DESCRIÇÃO	UND	QTD	DIMENSÃO			TOTAL
				COMPRIMENTO	LARGURA	ALTURA	
01	PRANCHA EM MADEIRA DE LEI (40 X 10)	M²	1	276			276,00
<b>TOTAL</b>							<b>276,00</b>

Total sem BDI	R\$ 43.222,78
Total do BDI (25%)	R\$ 10.805,70
<b>Total Geral</b>	<b>R\$ 54.028,48</b>

---

Elienai Sousa Almeida  
Secretário de Infraestrutura

---

Raimundo Tavares Sousa  
Engenheiro Civil

## COMPOSIÇÃO DE BDI

CÁLCULO DE BDI		Construção de Edifícios			Rodovias e Ferrovias - Infra Urbana, praças, calçadas, etc.			Abastecimento de Água, Coleta de Esgoto			Fornecimento de materiais e equipamentos			Construção e Manutenção de Estações e Redes de Distribuição de Energia Elétrica			Portuárias, Marítimas e Fluviais			
Item componente do BDI	% Informado	1ºQ	Médio	3º Q	1ºQ	Médio	3º Q	1ºQ	Médio	3º Q	1ºQ	Médio	3º Q	1ºQ	Médio	3º Q	1ºQ	Médio	3º Q	
Administração Central ( AC )	4,68	3,00	4,00	5,50	3,80	4,01	4,67	3,43	4,93	6,71	1,50	3,45	4,49	5,29	5,92	7,93	4,00	5,52	7,85	
Seguro (S) e Garantia (G)	0,30	0,80	0,80	1,00	0,32	0,40	0,74	0,28	0,49	0,75	0,30	0,48	0,82	0,25	0,51	0,56	0,81	1,22	1,99	
Risco	1,00	0,97	1,27	1,27	0,50	0,56	0,97	1,00	1,39	1,74	0,56	0,85	0,89	1,00	1,48	1,97	1,46	2,32	3,16	
Despesas Financeiras (DF)	0,94	0,59	1,23	1,39	1,02	1,11	1,21	0,94	0,99	1,17	0,85	0,85	1,11	1,01	1,07	1,11	0,94	1,02	1,33	
Lucro (L)	6,74	6,16	7,40	8,96	6,64	7,30	8,69	6,74	8,04	9,40	3,50	5,11	6,22	8,00	8,31	9,51	7,14	8,40	10,43	
Impostos (I) - PIS, COFINS, I	8,65	<i>Conforme Legislação Específica</i>																		
Contribuição Previdenciária (C)	0,00	<i>Alíquota definida pela lei 12.844/13 (CPRB – contribuição previdenciária sobre a receita bruta).</i>																		

### Observações

- 1) Preencher apenas a coluna % Informado (Coluna B)
- 2) Os Tributos normalmente aplicáveis são: PIS (0,65%),
- 3) O cálculo do BDI se baseia na fórmula abaixo utilizada pelo

**B.D.I = 25,00%**

**Fórmula Utilizada:**

$$BDI = \left[ \frac{(1 + AC + G + R) * (1 + DF) * (1 + L)}{1 - I} - 1 \right] * 100$$

### VALORES DE BDI POR TIPO DE OBRA

Tipo de Obra	1ºQ	Médio	3º Q
Construção de Edifícios	20,34	22,12	25,00
Construção de Rodovias e Ferrovias - Infra Urbana, praças, etc.	19,60	20,97	24,23
Rede de Abastecimento de Água, Coleta de Esgotos	20,76	24,18	26,44
Estações e Redes de Distribuição de Energia Elétrica	24,00	25,84	27,86
Obras Portuárias, Marítimas e Fluviais	22,80	27,48	30,95
Fornecimento de Materiais e Equipamentos	11,10	14,02	16,80

**Observações sobre os % informados no cálculo do BDI, neste caso:**

OS VALORES % INFORMADO ENQUADRAM-SE NOS LIMITES DO ACÓRDÃO 2622/2013-TCU  
 OS VALORES % INFORMADO DE AC,S,G,R, E DF ESTÃO NOS VALORES MÍNIMOS DOS LIMITES DO ACÓRDÃO 2622/2013-TCU  
 OS VALORES % INFORMADO DE L FOI CONSIDERADO VALOR ABAIXO DO MÍNIMO DO LIMITE DO ACÓRDÃO 2622/2013-TCU  
 OS VALORES % INFORMADO DE I FOI CONSIDERADO OS PERCENTUAIS INDICADOS DO ITEM 2) DO CAMPO  
 OBSERVAÇÕES DO ACÓRDÃO 2622/2013-TCU  
 OS VALORES % INFORMADO DE (CPRB) FOI CONSIDERADO O PERCENTUAL INDICADO PELA LEI 12.844/13.

**Acórdão:**

64.1. para alguns tipos de obras como construção e reforma de edifícios, ou saneamento e obras hídricas, ou ainda, rodoviárias e ferroviárias, não há aparente vantagem em se desagregar em dois tipos distintos de obras com BDIs

Preencher as células 16 a 22 da coluna C com os percentuais

Indicar nas células 35 a 40 conforme os percentuais indicados na coluna C e os padrões do Acórdão do TCU

Obra  
RECUPERAÇÃO DE PONTE DE MADEIRA NO POVOADO  
MOCAL - SERRANO DO MARANHÃO

## COMPOSIÇÃO DE BDI

MARANHÃO		VIGÊNCIA A 10/2020			
ENCARGOS SOCIAIS SOBRE A MÃO DE OBRA					
CÓDIGO	DESCRIÇÃO	COM DESONERAÇÃO		SEM DESONERAÇÃO	
		HORISTA %	MENSALISTA %	HORISTA %	MENSALISTA %
<b>GRUPO A</b>					
A1	INSS	0,00%	0,00%	20,00%	20,00%
A2	SESI	1,50%	1,50%	1,50%	1,50%
A3	SENAI	1,00%	1,00%	1,00%	1,00%
A4	INCRA	0,20%	0,20%	0,20%	0,20%
A5	SEBRAE	0,60%	0,60%	0,60%	0,60%
A6	Salário Educação	2,50%	2,50%	2,50%	2,50%
A7	Seguro Contra Acidentes de Trabalho	3,00%	3,00%	3,00%	3,00%
A8	FGTS	8,00%	8,00%	8,00%	8,00%
A9	SECONCI	1,00%	1,00%	1,00%	1,00%
<b>A</b>	<b>Total</b>	<b>17,80%</b>	<b>17,80%</b>	<b>37,80%</b>	<b>37,80%</b>
<b>GRUPO B</b>					
B1	Repouso Semanal Remunerado	17,87%	Não incide	17,87%	Não incide
B2	Feridos	3,95%	Não incide	3,95%	Não incide
B3	Auxílio - Enfermidade	0,86%	0,67%	0,86%	0,67%
B4	13º Salário	10,70%	8,33%	10,70%	8,33%
B5	Licença Paternidade	0,07%	0,06%	0,07%	0,06%
B6	Faltas Justificadas	0,71%	0,56%	0,71%	0,56%
B7	Dias de Chuvas	1,46%	Não incide	1,46%	Não incide
B8	Auxílio Acidente de Trabalho	0,11%	0,08%	0,11%	0,08%
B9	Férias Gozadas	14,04%	10,93%	14,04%	10,93%
B10	Salário Maternidade	0,03%	0,03%	0,03%	0,03%
<b>B</b>	<b>Total</b>	<b>49,80%</b>	<b>20,66%</b>	<b>49,80%</b>	<b>20,66%</b>
<b>GRUPO C</b>					
C1	Aviso Prévio Indenizado	4,44%	3,46%	4,44%	3,46%
C2	Aviso Prévio Trabalhado	0,10%	0,08%	0,10%	0,08%
C3	Férias Indenizadas	0,00%	0,00%	0,00%	0,00%
C4	Depósito Rescisão Sem Justa Causa	3,94%	3,07%	3,94%	3,07%
C5	Indenização Adicional	0,37%	0,29%	0,37%	0,29%
<b>C</b>	<b>Total</b>	<b>8,85%</b>	<b>6,90%</b>	<b>8,85%</b>	<b>6,90%</b>
<b>GRUPO D</b>					
D1	Reincidência de Grupo A sobre Grupo B	8,86%	3,68%	18,82%	7,81%
D2	Reincidência de Grupo A sobre Aviso Prévio Trabalhado e Reincidência do FGTS sobre Aviso Prévio Indenizado	0,37%	0,29%	0,39%	0,31%
<b>D</b>	<b>Total</b>	<b>9,23%</b>	<b>3,97%</b>	<b>19,21%</b>	<b>8,12%</b>
<b>TOTAL(A+B+C+D)</b>		<b>85,68%</b>	<b>49,33%</b>	<b>115,66%</b>	<b>73,48%</b>



**Obra**  
RECUPERAÇÃO DE PONTE DE MADEIRA NO POVOADO MOCAL -  
SERRANO DO MARANHÃO

**Bancos**  
SINAPI - 04/2021 - MARANHÃO  
ORSE - 02/2021 - SERGIPE  
SEINFRA - 027 - CEÁRA

**B.D.I.**  
25,0%

**Encargos Sociais**  
Não Desonerado:  
Horista: 115,66%  
Mensalista: 73,48%

**Curva ABC de Serviços**

Código	Banco	Descrição	Und	Quant.	Valor Unit	Total	Peso (%)	Peso Acumulado (%)
C1291	SEINFRA	TABULEIRO EM MADEIRA DE LEI	M²	276,00	R\$ 105,68	R\$ 29.167,68	<b>67,48 %</b>	67,48%
C1291	SEINFRA	LONGARINA EM MADEIRA DE LEI (20 X 32)CM	M	80,00	R\$ 105,68	R\$ 8.454,40	<b>19,56 %</b>	87,04%
C1291	SEINFRA	BALANCIM EM MADEIRA DE LEI (20 X 20)	M	28,50	R\$ 105,68	R\$ 3.011,88	<b>6,97 %</b>	94,01%
74209/001	SINAPI	PLACA DE OBRA EM CHAPA DE ACO GALVANIZADO	M²	6,00	R\$ 311,95	R\$ 1.871,70	<b>4,33 %</b>	98,34%
4876	ORSE	Remoção de madeiramento, exclusive peças principais	M²	72,00	9,96	R\$ 717,12	<b>1,66 %</b>	100,00%
							<b>Total sem BDI</b>	<b>R\$ 43.222,78</b>
							<b>Total do BDI (25%)</b>	<b>R\$ 10.805,70</b>
							<b>Total Geral</b>	<b>R\$ 54.028,48</b>

\_\_\_\_\_  
Elienai Sousa Almeida  
Secretário de Infraestrutura

\_\_\_\_\_  
Raimundo Tavares Sousa  
Engenheiro Civil

FLS. Nº \_\_\_\_\_  
PROC. 037/2021  
ASSIN. \_\_\_\_\_

**Obra**  
RECUPERAÇÃO DE PONTE DE  
MADEIRA NO POVOADO MOCAL -  
SERRANO DO MARANHÃO

**Bancos**  
SINAPI - 04/2021 - MARANHÃO  
ORSE - 02/2021 - SERGIPE  
SEINFRA - 027 - CEÁRA

**B.D.I.**  
25,0%

**Encargos Sociais**  
Não Desonerado:  
Horista: 115,66%  
Mensalista: 73,48%

**Cronograma Físico e Financeiro**

Item	Descrição	Total Por Etapa	30 DIAS	60 DIAS	90 DIAS	120 DIAS	150 DIAS	180 DIAS
01	SERVIÇO PRELIMINAR	0,00%	100%					
		R\$ 1.871,70	R\$ 1.871,70					
02	DEMOLIÇÃO	0,00%	100%					
		R\$ 717,12	R\$ 717,12					
03	OBRA DE ARTE ESPECIAL	0,00%	100%					
		R\$ 40.633,96	R\$ 40.633,96					
<b>Porcentagem</b>			<b>100,00%</b>	<b>0,00%</b>	<b>0,00%</b>	<b>0,00%</b>	<b>0,00%</b>	<b>0,00%</b>
<b>Custo</b>			<b>R\$ 43.222,78</b>	<b>R\$ -</b>				
<b>Custo com BDI(25%)</b>			<b>R\$ 54.028,48</b>	<b>R\$ -</b>				
<b>Porcentagem Acumulado</b>			<b>100,00%</b>	<b>100,00%</b>	<b>100,00%</b>	<b>100,00%</b>	<b>100,00%</b>	<b>100,00%</b>
<b>Custo Acumulado</b>			<b>R\$ 43.222,78</b>					
<b>Custo Acumulado com BDI(25%)</b>			<b>R\$ 54.028,48</b>					

\_\_\_\_\_  
Elieni Sousa Almeida  
Secretário de Infraestrutura

\_\_\_\_\_  
Raimundo Tavares Sousa  
Engenheiro Civil



FLS. Nº \_\_\_\_\_

PROC. 037/2021

ASSIN. \_\_\_\_\_

**ESTADO DO MARANHÃO**  
**PREFEITURA MUNICIPAL DE SERRANO DO MARANHÃO**  
**COMISSÃO PERMANENTE DE LICITAÇÃO**

---

**ANEXO II**  
**MODELO DE PLANILHA/PROPOSTA COMERCIAL**

---

**Processo Licitatório Nº xxxxxx**  
**Carta Convite Nº xxxxx**

Prezados Senhores,

Tendo examinado o Convite, nós, abaixo assinados, apresentamos a presente proposta para o objeto licitado, em conformidade com o Convite mencionado, e declaramos que:

- a) O objeto ofertado atende integralmente os requisitos constantes na especificação desta proposta;
- b) Os preços cotados incluem todos os custos e despesas necessárias ao cumprimento integral das obrigações decorrentes da licitação;
- c) O prazo de validade da presente proposta é de 60 (sessenta) dias;
- d) Até a formalização da contratação esta proposta constituirá um compromisso de nossa parte, observadas as condições do Convite.

ITEM	QUANT.	UNID.	DESCRIÇÃO DO OBJETO	Preço (R\$)	
				UNITÁRIO	TOTAL
<b>PREÇO TOTAL R\$ _____ (_____).</b>					

NOME DA EMPRESA:

ENDEREÇO COMPLETO:

CNPJ/MF Nº:

TELEFONE/FAX:

ENDEREÇO ELETRÔNICO:

VALIDADE DA PROPOSTA: \_\_\_\_\_ (PRAZO POR EXTENSO), CONTADOS DA DATA DE SUA APRESENTAÇÃO.

LOCAL E DATA:

\_\_\_\_\_  
(assinatura e identificação)

**DEVERÃO FAZER PARTE DA PROPOSTA COMERCIAL OS SEGUINTE ANEXOS:**

- **PLANILHA ORÇAMENTÁRIA, CONFORME ANEXO I DO TERMO DE REFERENCIA;**



FLS. Nº \_\_\_\_\_

PROC. 037/2021

ASSIN. \_\_\_\_\_

**ESTADO DO MARANHÃO**  
**PREFEITURA MUNICIPAL DE SERRANO DO MARANHÃO**  
**COMISSAO PERMANENTE DE LICITAÇÃO**

---

**ANEXO III**  
**MODELO DE CARTA DE CREDENCIAMENTO**

---

**Processo Licitatório Nº XXXXXXX**  
**Carta Convite Nº XXXXX**

**PROCURAÇÃO**

A (nome da EMPRESA), inscrita no CNPJ/MF sob o nº 00.000.000/000000, com sede no endereço \_\_\_\_\_, neste ato representada pelo (s) (diretores ou sócios, com qualificação completa – nome, RG, CPF, nacionalidade, estado civil, profissão e endereço) \_\_\_\_\_, pelo presente instrumento, credencia procurador(es) o(a) Senhor(a) \_(nome, RG, CPF, nacionalidade, estado civil), (Profissão e endereço) \_\_\_\_\_, para participar das reuniões relativas ao processo licitatório acima referenciado (ou de forma genérica para licitações em geral), o qual está autorizado a requerer vistas de documentos e propostas, manifestar-se em nome da EMPRESA, desistir e interpor recursos, assinar propostas comerciais, apresentar lances verbais, negociar preços e demais condições, confessar, transigir, desistir, firmar compromissos ou acordos, receber e dar quitação, rubricar documentos, assinar atas, contratos e praticar todos os atos necessários ao procedimento licitatório, a que tudo dará por firme e valioso.

Local e data.

---

Assinatura



FLS. Nº \_\_\_\_\_

PROC. 037/2021

ASSIN. \_\_\_\_\_

**ESTADO DO MARANHÃO  
PREFEITURA MUNICIPAL DE SERRANO DO MARANHÃO  
COMISSÃO PERMANENTE DE LICITAÇÃO**

---

**ANEXO IV  
MODELO DE DECLARAÇÃO DE INEXISTÊNCIA DE FATO  
IMPEDITIVO E DE SITUAÇÃO REGULAR PERANTE O  
MINISTÉRIO DO TRABALHO**

---

**Processo Licitatório Nº XXXXXXXX  
Carta Convite Nº XXXXXXXXXX**

A (NOME DA EMPRESA), com sede no Endereço \_\_\_\_\_, inscrita no CNPJ/MF sob no nº \_\_\_\_\_, representada neste ato por seu procurador *in fine* assinado, devido ao interesse em participar da licitação em epígrafe que se encontra autuada no processo administrativo acima indicado, DECLARA, sob as penas da Lei, que:

- a) Até a presente data inexistem fatos impeditivos para sua habilitação no presente Processo Licitatório, assim como que está ciente da obrigatoriedade de declarar ocorrências posteriores;
- b) Encontra-se em situação regular perante o Ministério do Trabalho no que se refere à observância do disposto no inciso XXXIII do artigo 7º da Constituição Federal, não mantendo em seu quadro de pessoal menores de 18 (dezoito) anos em horário noturno de trabalho ou em serviços perigosos ou insalubres, não possuindo ainda, qualquer trabalho de menores de 16 (dezesseis) anos, salvo na condição de aprendiz, a partir de 14 (quatorze) anos.

Local e data

\_\_\_\_\_  
(nome, RG, CPF, cargo e assinatura do representante legal)



FLS. Nº \_\_\_\_\_

PROC. 037/2021

ASSIN. \_\_\_\_\_

**ESTADO DO MARANHÃO**  
**PREFEITURA MUNICIPAL DE SERRANO DO MARANHÃO**  
**COMISSÃO PERMANENTE DE LICITAÇÃO**

---

**ANEXO V**  
**MODELO DECLARAÇÃO MICROEMPRESA E EMPRESA DE PEQUENO**  
**PORTE**

---

**Processo Licitatório Nº XXXXXXX**  
**Carta Convite Nº XXXXXXX**

A (NOME/RAZÃO SOCIAL DA EMPRESA) \_\_\_\_\_, inscrita no CNPJ/MF sob o nº 00.000.000/0000-00, por intermédio de seu representante legal, o(a) Sr.(a) \_\_\_\_\_, portador do documento de Identidade nº \_\_\_\_\_ e CPF nº 000.000.000-00, DECLARA, sob as penas da Lei, cumpre os requisitos legais para qualificação como \_\_\_\_\_ (incluir uma das condições da empresa, se é Micro Empresa (ME) ou Empresa de Pequeno Porte (EPP)), nos termos da legislação vigente, artigo 3º da Lei Complementar nº 123 de 14/12/06, e que não está sujeita a quaisquer dos impedimentos do §4º deste artigo, estando apta a usufruir do tratamento favorecido estabelecido nos arts. 42º a 49º da referida Lei.

Local e data.

\_\_\_\_\_  
(Assinatura do Representante da Empresa)



FLS. Nº \_\_\_\_\_

PROC. 037/2021

ASSIN. \_\_\_\_\_

**ESTADO DO MARANHÃO  
PREFEITURA MUNICIPAL DE SERRANO DO MARANHÃO  
COMISSÃO PERMANENTE DE LICITAÇÃO**

---

**ANEXO VI  
MODELO TERMO DE RENÚNCIA**

---

**Processo Licitatório Nº XXXXXXXXXX  
Carta Convite Nº XXXXXXX**

A Proponente abaixo assinada, participante da licitação modalidade **Carta Convite Nº XXXXXXX**, **PROCESSO LICITATÓRIO Nº XXXXXX** por seu representante credenciado, declara, na forma e sob as penas impostas pela Lei 8.666/93, de 21 de junho de 1993, obrigando a empresa \_\_\_\_\_ que \_\_\_\_\_ representa, **(RAZÃO SOCIAL DA EMPRESA)** \_\_\_\_\_, que não pretende recorrer da decisão da Comissão \_\_\_\_\_ de Licitação, renunciando, assim, expressamente, ao direito de recurso do procedimento licitatório.

*MODELO*

Local e data.

\_\_\_\_\_ Assinatura do  
representante legal da proponente





FLS. Nº \_\_\_\_\_

PROC. 037/2021

ASSIN. \_\_\_\_\_

**ESTADO DO MARANHÃO**  
**PREFEITURA MUNICIPAL DE SERRANO DO MARANHÃO**  
**COMISSÃO PERMANENTE DE LICITAÇÃO**

2.1. Conforme proposta apresentada e adjudicada, o valor global do contrato é de XXXXXXXXXXXXXXX, valor bruto, a ser pago em parcelas mensais e consecutivas, até o décimo dia útil de cada mês subsequente ao fornecimento do serviço, mediante a apresentação de Nota Fiscal adequadamente preenchida.

2.2. Caso constatado alguma irregularidade nas notas fiscais/faturas, estas serão devolvidas a CONTRATADA, para as necessárias correções, com as informações que motivaram sua rejeição, sendo que o prazo para pagamento fluirá após a reapresentação das notas fiscais/faturas.

2.3. Nenhum pagamento isentará a CONTRATADA das suas responsabilidades e obrigações, nem implicará aceitação definitiva do fornecimento.

2.4. Nenhum pagamento será efetuado a CONTRATADA, enquanto pendente de liquidação de qualquer obrigação. Esse fato não será gerador de direito a reajustamento de preços ou a atualização monetária.

2.5. Não haverá, sob hipótese alguma, pagamento antecipado.

**CLÁUSULA TERCEIRA - DO REGIME DE EXECUÇÃO DOS SERVIÇOS**

3.1. A presente contratação se dá em regime de prestação de serviços sem vínculo empregatício, por regime de preço global.

**CLÁUSULA QUARTA - DO LOCAL E PRAZO DE EXECUÇÃO**

4.1. Os Serviços contratados deverão ser executados até 31 de dezembro de 2021.

4.2. Os serviços do objeto serão instalados conforme Ordem de Serviço dispuser.

**CLÁUSULA QUINTA - DA VIGÊNCIA**

5.1. O presente contrato terá da data de sua assinatura até o dia 31 de dezembro de 2021, conforme art. 57, IV, da Lei 8.666/93, podendo ser rescindido unilateralmente pela CONTRATANTE nos termos da legislação pertinente às licitações e contratos públicos, bem como poderá ser prorrogado por termo aditivo, nas hipóteses previstas no artigo 57 §1º da Lei Federal nº 8.666/93, mediante prévia justificativa.

**CLÁUSULA SEXTA - DAS ALTERAÇÕES CONTRATUAIS**

6.1. O Contrato poderá ser alterado e revistos seus preços de acordo com o estabelecido no Artigo 65 e seus parágrafos da Lei nº 8.666/93.



FLS. Nº \_\_\_\_\_

PROC. 037/2021

ASSIN. \_\_\_\_\_

**ESTADO DO MARANHÃO**  
**PREFEITURA MUNICIPAL DE SERRANO DO MARANHÃO**  
**COMISSÃO PERMANENTE DE LICITAÇÃO**

**CLÁUSULA SÉTIMA - DA DOTAÇÃO ORÇAMENTÁRIA**

7.1. As despesas decorrentes deste instrumento correrão por conta da classificação e dotações orçamentárias abaixo especificadas, e consignadas no Orçamento Programa previsto para o corrente exercício, na seguinte Rubrica:

**DOTAÇÃO ORÇAMENTÁRIA:**

1401 Secretaria Municipal de Infraestrutura  
15 451 0180 1.068 Obras de Infraestrutura Urbana  
4.4.90.51.00 Obras e instalações  
0100000000 Recursos Ordinários

**CLÁUSULA OITAVA - DAS OBRIGAÇÕES DA CONTRATADA**

8.1. A CONTRATADA obriga-se a executar os serviços contratados rigorosamente de acordo com as disposições previstas neste contrato, obedecendo integralmente às normas técnicas vigentes ou fornecidas pelo município, e ainda:

- a) manter-se, durante toda a execução do contrato, em compatibilidade com as obrigações assumidas, todas as condições de habilitação e qualificação exigidas na licitação;
- b) executar os serviços de acordo com o prazo e condições avençados no presente contrato.
- c) manter na execução dos serviços, o pessoal profissional e qualificado, bem como o equipamento necessário, podendo, porém a fiscalização da Prefeitura exigir em ambos os casos e a qualquer momento, o aumento, substituição ou redução dos mesmos, de acordo com as necessidades detectadas;
- d) havendo ausência ou impedimento de algum profissional a empresa deverá substituí-lo imediatamente por outro igualmente qualificado e habilitado tecnicamente através de comprovação documental a ser apresentada e com a aprovação da contratante;
- e) responsabilizar-se pelo pagamento dos vencimentos dos seus funcionários, bem como, pelo cumprimento de todas as obrigações legais de qualquer natureza para com os mesmos, notadamente àquelas referentes às leis trabalhistas, ficando, dessa forma, expressamente excluída a responsabilidade da CONTRATANTE, sobre o direito aos quais fazem jus esses trabalhadores em razão dos serviços prestados;



FLS. Nº \_\_\_\_\_

PROC. 037/2021

ASSIN. \_\_\_\_\_

**ESTADO DO MARANHÃO**  
**PREFEITURA MUNICIPAL DE SERRANO DO MARANHÃO**  
**COMISSÃO PERMANENTE DE LICITAÇÃO**

- f) responsabilizar-se por todos os ônus e obrigações concernentes à legislação fiscal, social, tributária e trabalhista de seus empregados, bem como por todas as despesas decorrentes de eventuais trabalhos noturnos, e ainda por todos os danos e prejuízos que, a qualquer título, causarem aos terceiros em virtude da execução dos serviços, respondendo por si e por seus sucessores;
- g) responsabilizar-se por todo e qualquer ato e omissão praticados pelos seus empregados no desempenho de seus serviços, contra a administração, seus servidores e/ou terceiros, bem assim no que concerne aos danos a que vier causar a CONTRATANTE;
- h) assumir toda a responsabilidade civil sobre a execução dos serviços objeto deste contrato;
- i) permitir e facilitar a inspeção pela fiscalização, auditoria dos órgãos responsáveis, inclusive prestar informações e esclarecimentos quando solicitados, sobre quaisquer procedimentos atinentes à execução dos serviços;
- j) guardar absoluto sigilo sob todas as informações recebidas da CONTRATANTE, tal qual como daquelas por si levantadas aos quais não poderão ser utilizadas para finalidades outras que não a do cumprimento do contrato.
- k) responsabilizar-se por todas as providências e obrigações, em caso de acidentes de trabalho com seus empregados, em virtude da execução do presente contrato, ainda que ocorridos em dependências da Prefeitura Municipal de Serrano do Maranhão/MA;
- l) respeitar e fazer cumprir a legislação de segurança e saúde no trabalho, previstas nas normas regulamentadoras pertinentes;
- m) prestar os esclarecimentos que forem solicitados pela Prefeitura Municipal, cujas reclamações se obriga a atender prontamente, bem como dar ciência imediatamente e por escrito, de qualquer anormalidade que verificar quando da execução da entrega;
- n) Fiscalizar o perfeito cumprimento do fornecimento a que se obrigou, cabendo-lhe, integralmente, os ônus decorrentes;
- o) aceitar nas mesmas condições contratuais os acréscimos e supressões até 25% (vinte e cinco por cento) do valor inicial, atualizado, do contrato;

**CLÁUSULA NONA - DAS OBRIGAÇÕES DO CONTRATANTE**

9.1. O CONTRATANTE se responsabilizará em:



FLS. Nº \_\_\_\_\_

PROC. 037/2021

ASSIN. \_\_\_\_\_

**ESTADO DO MARANHÃO**  
**PREFEITURA MUNICIPAL DE SERRANO DO MARANHÃO**  
**COMISSÃO PERMANENTE DE LICITAÇÃO**

- a) oferecer todas as informações necessárias para que a CONTRATADA possa executar o objeto contratado;
- b) efetuar os pagamentos nas condições e prazos estipulados neste contrato;
- c) designar um servidor para acompanhar a execução e fiscalização do contrato, nos termos do art. 67, da Lei nº 8.666/93;
- d) notificar, por escrito, à CONTRATADA a ocorrência de eventuais imperfeições no curso da execução dos serviços, fixando prazo para sua correção;
- e) fiscalizar livremente a execução, não eximindo a CONTRATADA de total responsabilidade quanto à execução das mesmas;
- f) oferecer um ambiente operacional adequado e de acordo com as especificações da Contratada, sem nenhuma interferência e/ou responsabilidade da mesma;
- g) possuir estrutura de rede e configuração adequada do servidor, a fim de evitar problemas de performance dos softwares;
- h) acompanhar a entrega, podendo intervir durante a sua execução, para fins de ajuste ou suspensão da execução; inclusive rejeitando, no todo ou em parte, a entrega dos serviços fora das especificações deste contrato.

**CLÁUSULA DÉCIMA - DA REVISÃO DE PREÇOS**

11.1. Os preços praticados manter-se-ão inalterados pelo período de vigência do presente contrato, admitida a revisão no caso de desequilíbrio da equação econômico-financeira inicial deste instrumento a partir de determinação estatal, cabendo-lhe no máximo o repasse do percentual determinado.

11.2. À CONTRATADA, quando for o caso, deverá formular a administração requerimento para a revisão dos preços contratados, comprovando a ocorrência de fato imprevisível ou previsível, porém com conseqüências incalculáveis, que tenha onerado excessivamente as obrigações contraídas por ela.

11.3. Os preços praticados poderão sofrer alterações obedecidas as disposições contidas no art. 65 da Lei nº 8.666/93.

11.4. O preço contratado poderá ser revisto em decorrência de eventual redução daqueles praticados no mercado, ou de fato que eleve o custo dos bens contratados, cabendo a CONTRATANTE negociar junto aos fornecedores.



FLS. Nº \_\_\_\_\_

PROC. 037/2021

ASSIN. \_\_\_\_\_

**ESTADO DO MARANHÃO**  
**PREFEITURA MUNICIPAL DE SERRANO DO MARANHÃO**  
**COMISSÃO PERMANENTE DE LICITAÇÃO**

11.5. A cada pedido de revisão de preço deverá à CONTRATADA comprovar e justificar as alterações havidas à época da elaboração da proposta, demonstrando a nova composição do preço.

11.6. a análise do pedido de revisão, dentre outros critérios, o CONTRATANTE adotará, para verificação dos preços constantes dos demonstrativos que acompanhem o pedido, pesquisa de mercado dentre empresas de reconhecido porte mercantil, produtoras e/ou comercializadoras, a ser realizada pela própria unidade, utilizando-se, também, de índices setoriais ou outros adotados pelo Governo Federal, devendo a deliberação de deferimento ou indeferimento da alteração solicitada ser instruída com justificativa da escolha do critério e memória dos respectivos cálculos, para decisão da Administração no prazo de 15 (quinze) dias.

11.7. O percentual diferencial entre os preços de mercado vigente à época do julgamento da licitação, devidamente apurado, e os propostos pela Contratada serão mantidos durante toda a vigência do contrato. O percentual não poderá ser alterado de forma a configurar reajuste econômico durante a vigência deste contrato.

11.8. Caso o preço praticado seja superior à média dos preços de mercado, a Prefeitura Municipal solicitará a contratada, mediante correspondência, redução do preço contratado, de forma a adequá-lo ao praticado no mercado.

11.9. Não serão reconhecidos e nem analisados pedidos de reequilíbrio econômico-financeiro não fundamentados e desacompanhados de documentos que comprovem as alegações/fatos aludidos no pedido.

11.10. Pedido de reequilíbrio econômico-financeiro é procedimento excepcional, não se admitindo o seu manejo para corrigir distorções da equação econômico-financeira do contrato que sejam decorrentes de preços inexequíveis (mergulho) propostos durante a licitação. Solicitações dessa natureza serão apenas analisadas, porém indeferidas pela Administração.

11.11. Para todos os efeitos, contar-se-á o prazo para concessão de reajuste e/ou reequilíbrio econômico-financeiro, a partir do dia em que a contratada manifestarse perante a Administração. Sob nenhum pretexto haverá reajuste e/ou reequilíbrio econômico-financeiro retroativo. Não haverá reajuste/ reequilíbrio econômico automático, devendo, por conseguinte, haver o requerimento da empresa.

11.12. É vedado à CONTRATADA interromper o fornecimento enquanto aguarda o trâmite do processo de revisão de preços, estando, neste caso, sujeita às sanções previstas neste contrato.

**CLÁUSULA DÉCIMA PRIMEIRA - DAS PENALIDADES E MULTAS CONTRATUAIS**

12.1. Fica atribuída a CONTRATADA em caso de não cumprimento com as suas obrigações



FLS. Nº \_\_\_\_\_

PROC. 037/2021

ASSIN. \_\_\_\_\_

**ESTADO DO MARANHÃO**  
**PREFEITURA MUNICIPAL DE SERRANO DO MARANHÃO**  
**COMISSÃO PERMANENTE DE LICITAÇÃO**

assumidas ou preceitos legais através do presente instrumento as seguintes penalidades:

- a) Atraso de até 10 (dez) dias, multa diária de 0,25% (vinte e cinco centésimos por cento) sobre o valor da contratação;
- b) Atraso superior a 10 (dez) dias, multa diária de 0,50% (cinquenta centésimos por cento), sobre o valor da contratação, aplicado sobre o total dos dias em atraso, sem prejuízo das demais cominações legais;
- c) No caso de atraso no recolhimento da multa aplicada, incidirá nova multa sobre o valor devido, equivalente a 0,20% (vinte centésimos por cento) até 10 (dez) dias de atraso e 0,40% (quarenta centésimos por cento) acima desse prazo, calculado sobre o total dos dias em atraso.

12.2. Ocorrendo a inexecução total ou parcial da entrega dos serviços, a Administração poderá aplicar à CONTRATADA, as seguintes sanções administrativas previstas no artigo 87 da Lei n. 8.666/93:

- a) Advertência por escrito;
- b) multa de até 20% (vinte por cento) sobre o valor homologado, atualizado, recolhida no prazo de 15 (quinze) dias corridos, contados da comunicação oficial, sem embargo de indenização dos prejuízos porventura causados a Prefeitura Municipal;
- c) suspensão temporária de participação em licitação e impedimento de licitar e contratar com o Município de Serrano do Maranhão/MA, bem como o cancelamento de seu certificado de registro cadastral no cadastro de fornecedores do Município de Serrano do Maranhão por prazo não superior a 02 (dois) anos.
- d) Declaração de inidoneidade para licitar junto à Administração Pública, enquanto perdurarem os motivos determinantes da punição, ou até que seja promovida a reabilitação perante a própria autoridade que aplicou a penalidade, de acordo com o inciso IV do artigo 87 da Lei n. 8.666/93;

12.3. Se a CONTRATADA não proceder ao recolhimento da multa no prazo de 05 (cinco) dias úteis contados da intimação por parte da Prefeitura Municipal de Serrano do Maranhão/MA, o respectivo valor será descontado dos créditos que a contratada possuir com esta Prefeitura;

12.4. As penalidades previstas neste item têm caráter de sanção administrativa, conseqüentemente, a sua aplicação não exime a CONTRATADA da reparação das eventuais perdas e danos que seu ato venha acarretar a Prefeitura;



FLS. Nº \_\_\_\_\_

PROC. 037/2021

ASSIN. \_\_\_\_\_

**ESTADO DO MARANHÃO**  
**PREFEITURA MUNICIPAL DE SERRANO DO MARANHÃO**  
**COMISSÃO PERMANENTE DE LICITAÇÃO**

12.5. As penalidades são independentes e a aplicação de uma não exclui a das demais, quando cabíveis.;

12.6. Do ato que aplicar a penalidade caberá recurso, no prazo de 05 (cinco) dias úteis, a contar da ciência da intimação, podendo a Administração reconsiderar sua decisão ou nesse prazo encaminhá-lo devidamente informado para a apreciação e decisão superior, dentro do mesmo prazo;

12.7. Serão publicadas no Diário Oficial do Estado do Maranhão as sanções administrativas previstas no item 12.2. letras “c” e “d”, inclusive a reabilitação perante a Administração Pública.

**CLÁUSULA DÉCIMA SEGUNDA - DA RESCISÃO DO CONTRATO**

13.1. Pelo regime Jurídico dos Contratos Administrativos, instituído no Art. 58, Inciso II, da Lei Federal n.º 8.666/93 e seus complementos, ficam conferidos à CONTRATANTE prerrogativas para a rescisão unilateral do presente instrumento, independente de Notificação ou Interpelação Judicial, pelos seguintes motivos:

- a) no caso de dolo, simulação ou fraude na entrega dos serviços;
- b) inobservância das normas, leis e diretrizes que regem a presente contratação;
- c) o não cumprimento de cláusulas contratuais, especificações, regulamentos ou prazos;
- d) o cumprimento irregular de cláusulas contratuais, especificações, regulamentos ou prazos;
- e) a lentidão de seu cumprimento, levando a Administração a comprovar a impossibilidade da entrega dos serviços nos prazos estipulados;
- f) razões de interesse público, de alta relevância e amplo conhecimento, justificadas e determinadas;
- g) a ocorrência de caso fortuito ou de força maior, regularmente comprovada, que impeça a execução do presente contrato;
- h) por iniciativa das partes, mediante notificação por escrito, com prazo nunca inferior a 30 (trinta) dias, desde que todos os compromissos assumidos estejam cumpridos até tal data.

13.2. A CONTRATADA reconhece os direitos da CONTRATANTE, previstos no Art. 77, da Lei Federal 8.666/93, e assume integral responsabilidade por todos os prejuízos que a rescisão por sua culpa acarretar além do pagamento da multa contratual estabelecida neste termo.



FLS. Nº \_\_\_\_\_

PROC. 037/2021

ASSIN. \_\_\_\_\_

**ESTADO DO MARANHÃO**  
**PREFEITURA MUNICIPAL DE SERRANO DO MARANHÃO**  
**COMISSÃO PERMANENTE DE LICITAÇÃO**  
**CLÁUSULA DÉCIMA TERCEIRA - DA FISCALIZAÇÃO DO CONTRATO**

14.1. A CONTRATANTE exercerá o acompanhamento da execução do contrato, designando formalmente, para esse fim, um representante, como Fiscal do Contrato, que promoverá o acompanhamento e a fiscalização da execução dos serviços, sob os aspectos qualitativo e quantitativo, anotando em registro próprio os fatos que, a seu critério, exijam medidas corretivas da parte contratada, cabendo-lhe o recebimento e “atesto” dos serviços e o encaminhamento do(s) recibo(s) para pagamento na forma estabelecida neste contrato.

14.2. As solicitações, reclamações, exigências, observações e ocorrências relacionadas com a execução do objeto deste Contrato, serão registradas, pela CONTRATANTE, no livro de ocorrências, constituindo tais registros, documentos legais.

14.3. Será designado servidor para assistir e subsidiar o gestor do contrato indicado na epígrafe.

**CLÁUSULA DÉCIMA QUARTA - DO PROCESSO**

15.1. O presente contrato é decorrente do Processo de Convite nº xxx/2021, oriundo do Processo Administrativo nº xxx/2021.

**CLÁUSULA DÉCIMA QUINTA - DA CESSÃO OU TRANSFERÊNCIA**

16.1. O objeto do presente contrato não poderá ser cedido ou transferido, no todo ou em parte, a não ser mediante prévio e expresse consentimento da CONTRATANTE.

**CLÁUSULA DÉCIMA SEXTA - DAS DISPOSIÇÕES GERAIS**

17.1. Este contrato obedecerá às determinações da Lei 8.666/93 e demais disposições aplicáveis quando couber.

17.2. A CONTRATADA declara não ter nenhum impedimento legal para exercer suas atividades comerciais, se responsabilizando integralmente por esta informação.

**CLÁUSULA DÉCIMA SÉTIMA - DO FORO**

19.1. Fica convencionado que o Foro para dirimir quaisquer dúvidas e controvérsias oriundas do presente instrumento, é o da Comarca de Cururupu/MA, por mais privilegiado que outro possa ser.

19.2. E por estarem justos e contratados, as partes passam a assinar o presente instrumento por si e seus sucessores, em 03 (três) vias de igual teor e forma, rubricadas para todos os fins de direito na presença de 02 (duas) testemunhas.



FLS. Nº \_\_\_\_\_

PROC. 037/2021

ASSIN. \_\_\_\_\_

**ESTADO DO MARANHÃO**  
**PREFEITURA MUNICIPAL DE SERRANO DO MARANHÃO**  
**COMISSAO PERMANENTE DE LICITAÇÃO**

Serrano do Maranhão/MA XX de xxxxxx de 2021

---

**CONTRATANTE**  
**XXXXXXXXXXXX**

---

**CONTRATADA**  
**XXXXXXXXXXXX**

Testemunhas;

Nome:

RG:

Assinatura:

Nome:

RG:

Assinatura: